




Nord, Vorplatz




Ost, Garten

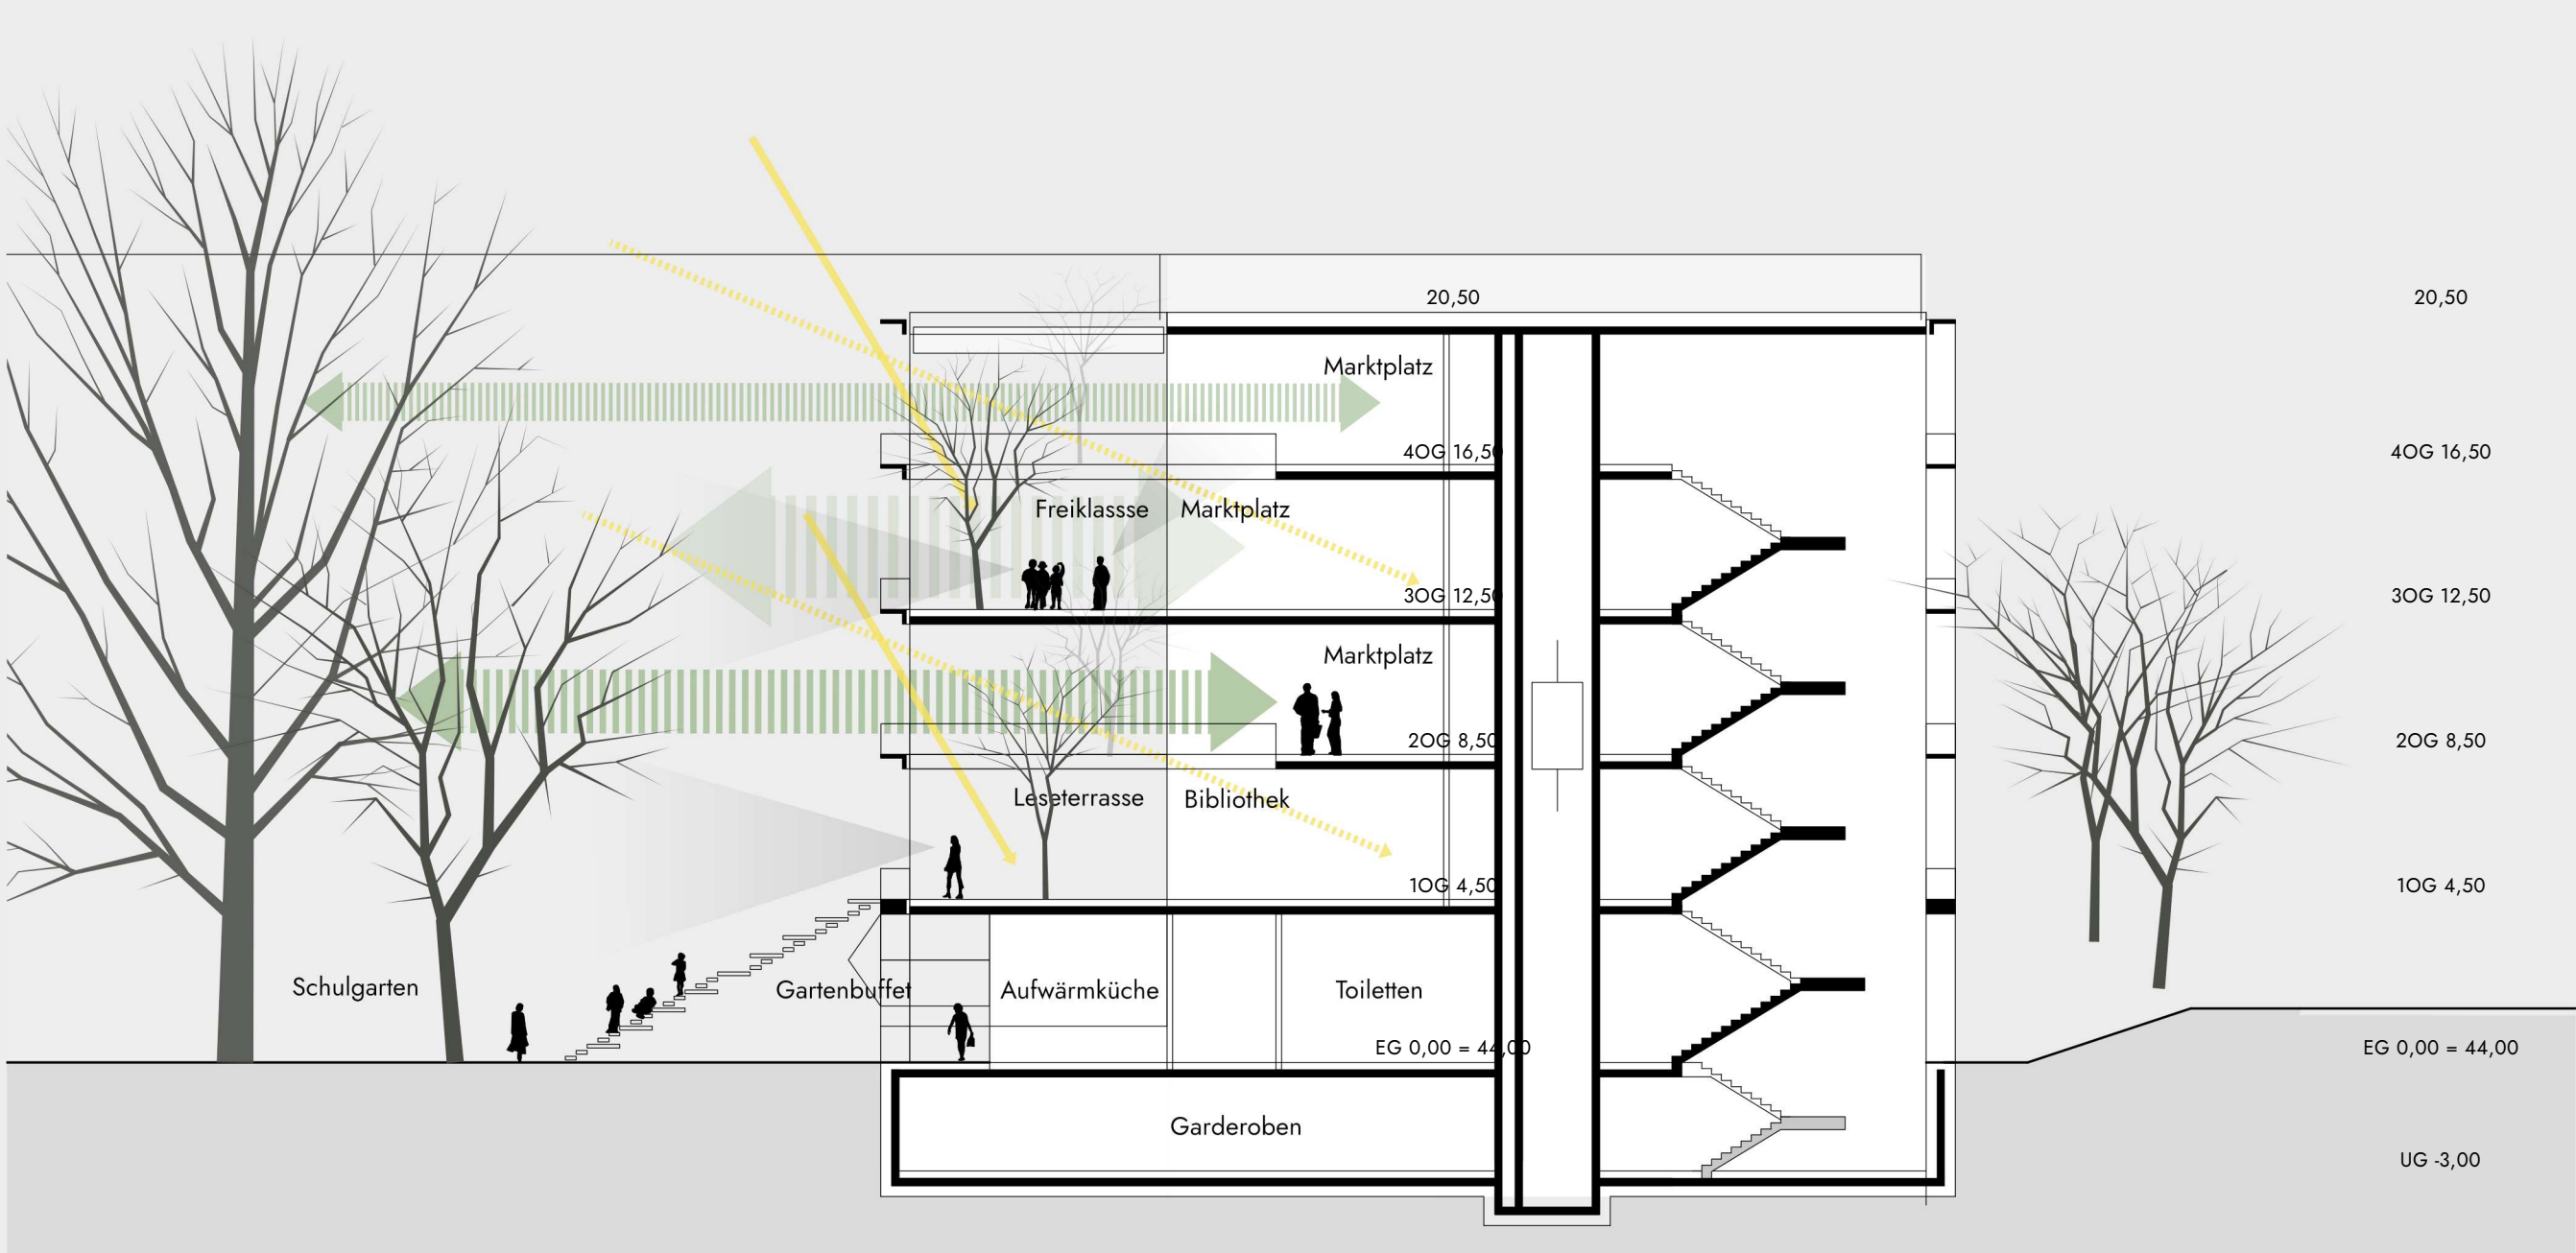


Schnitt



West, Kempelengasse

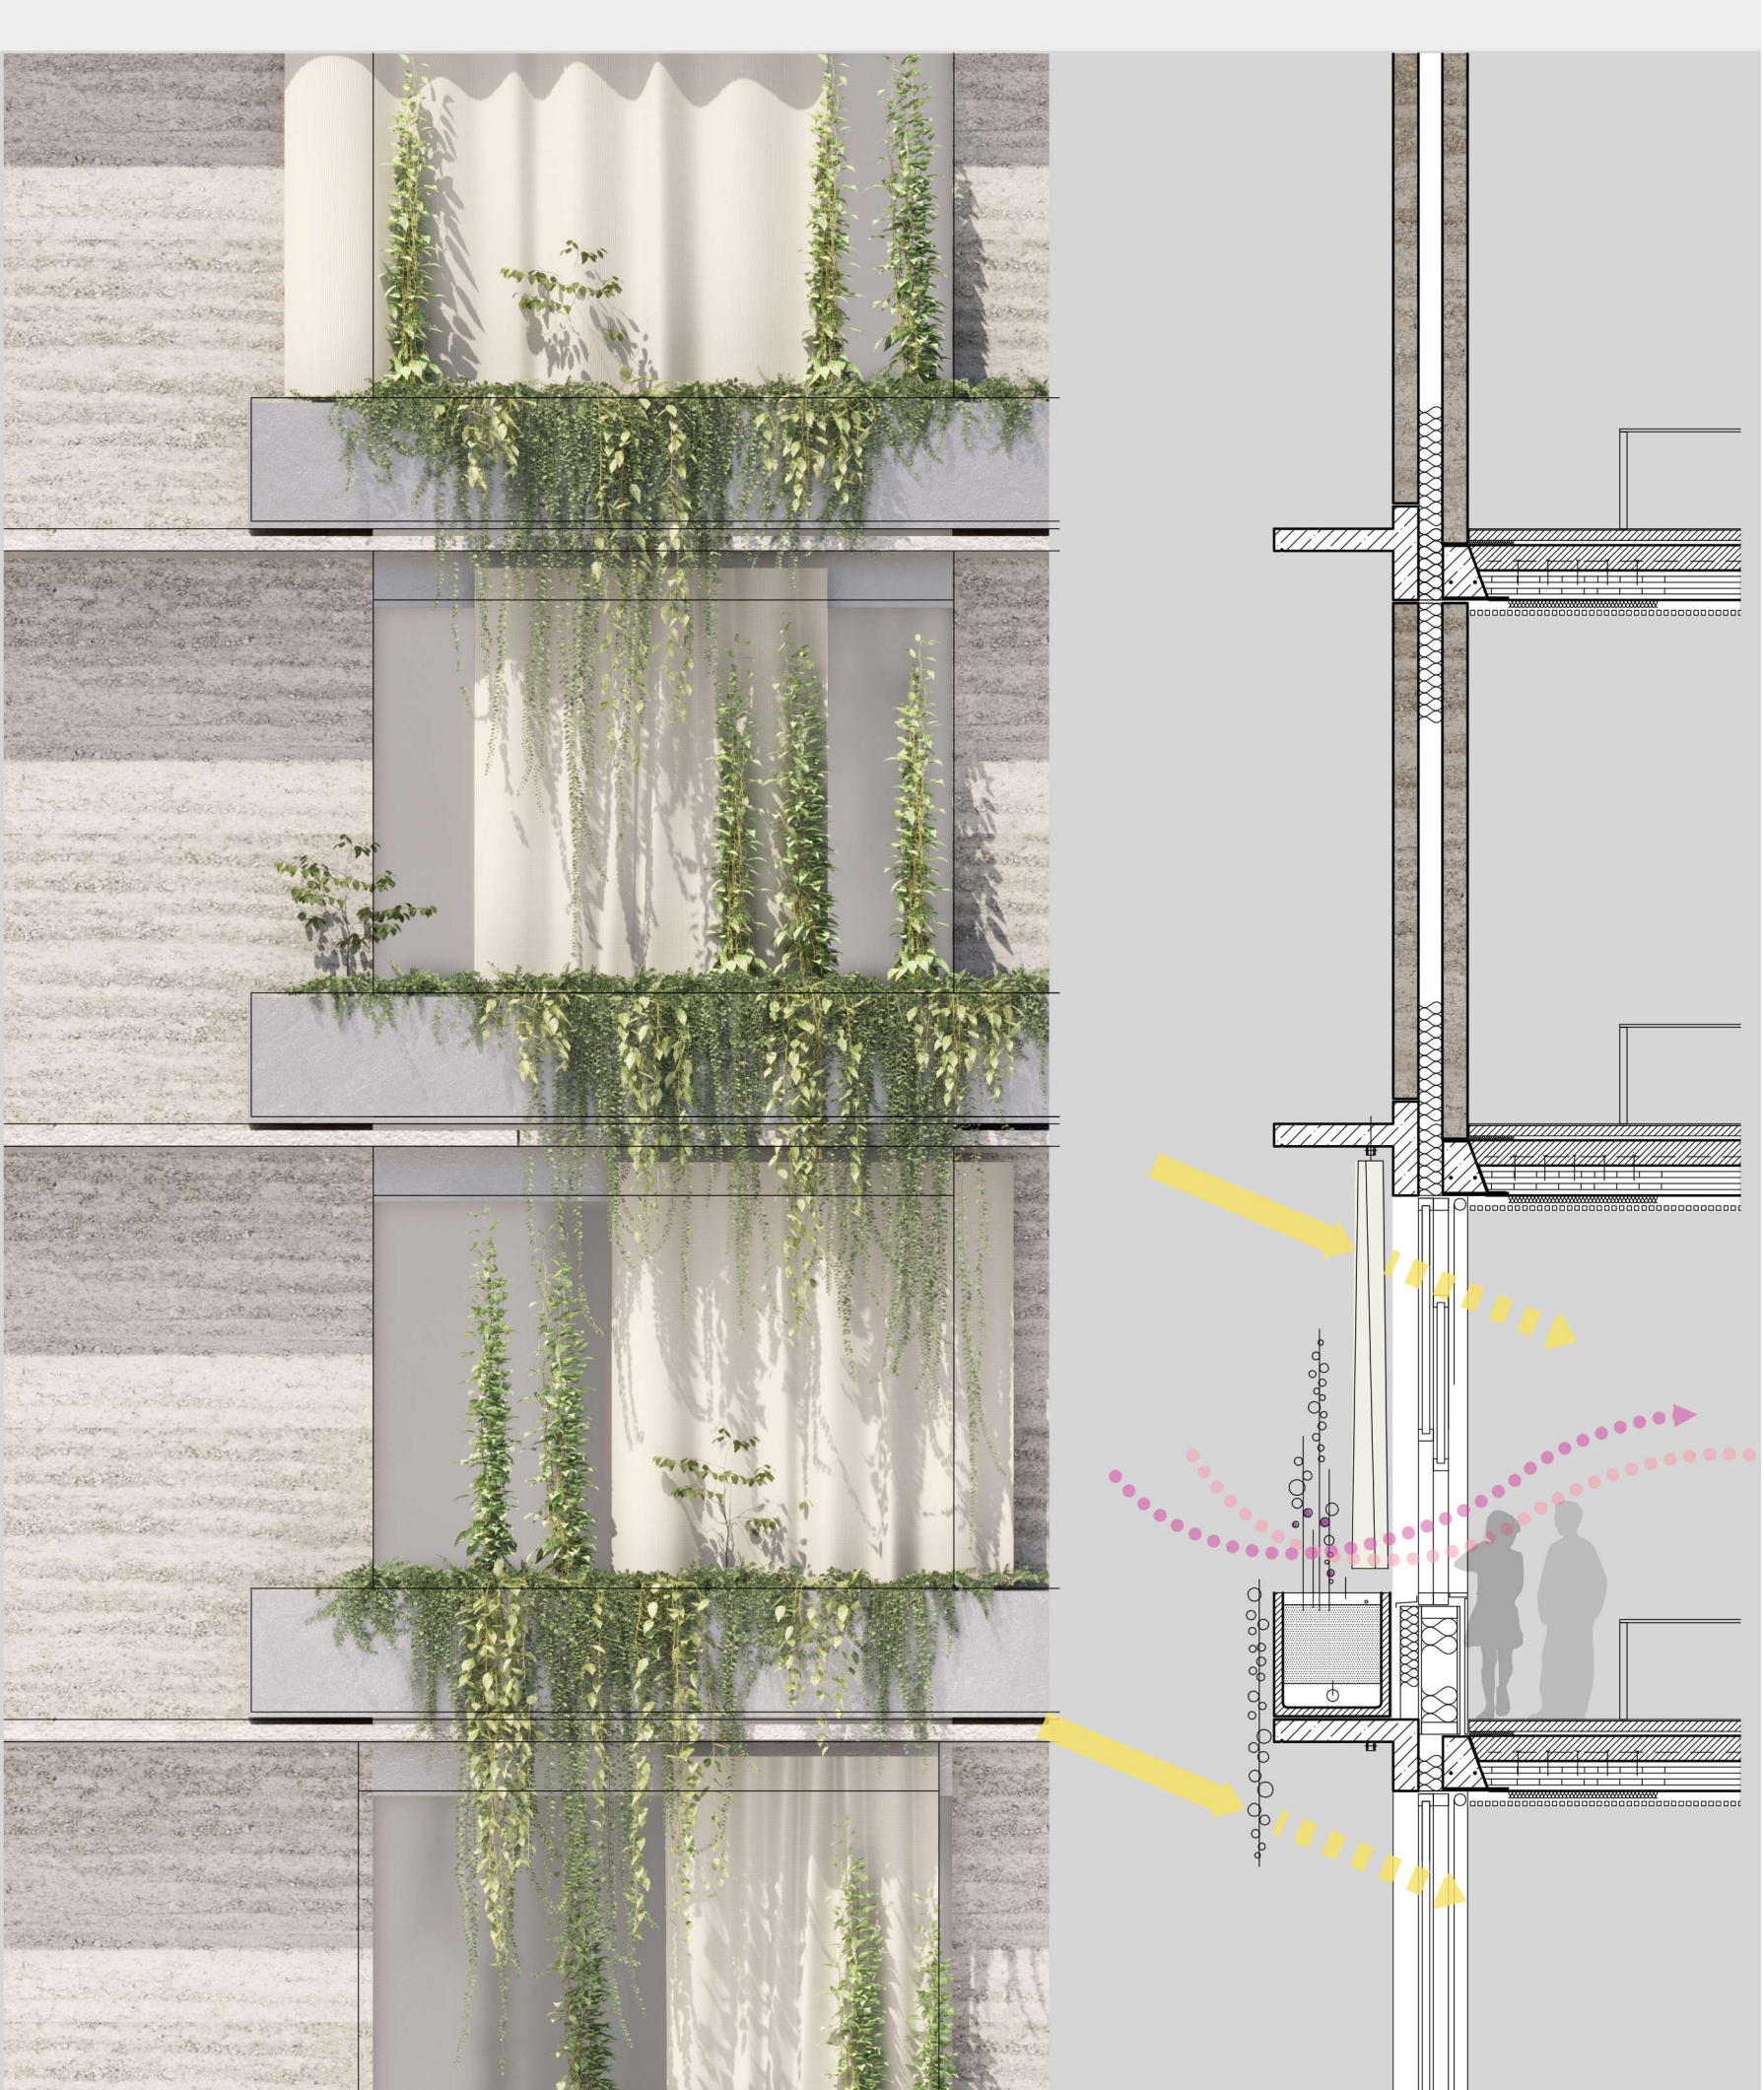

Fassadensystem 1:50

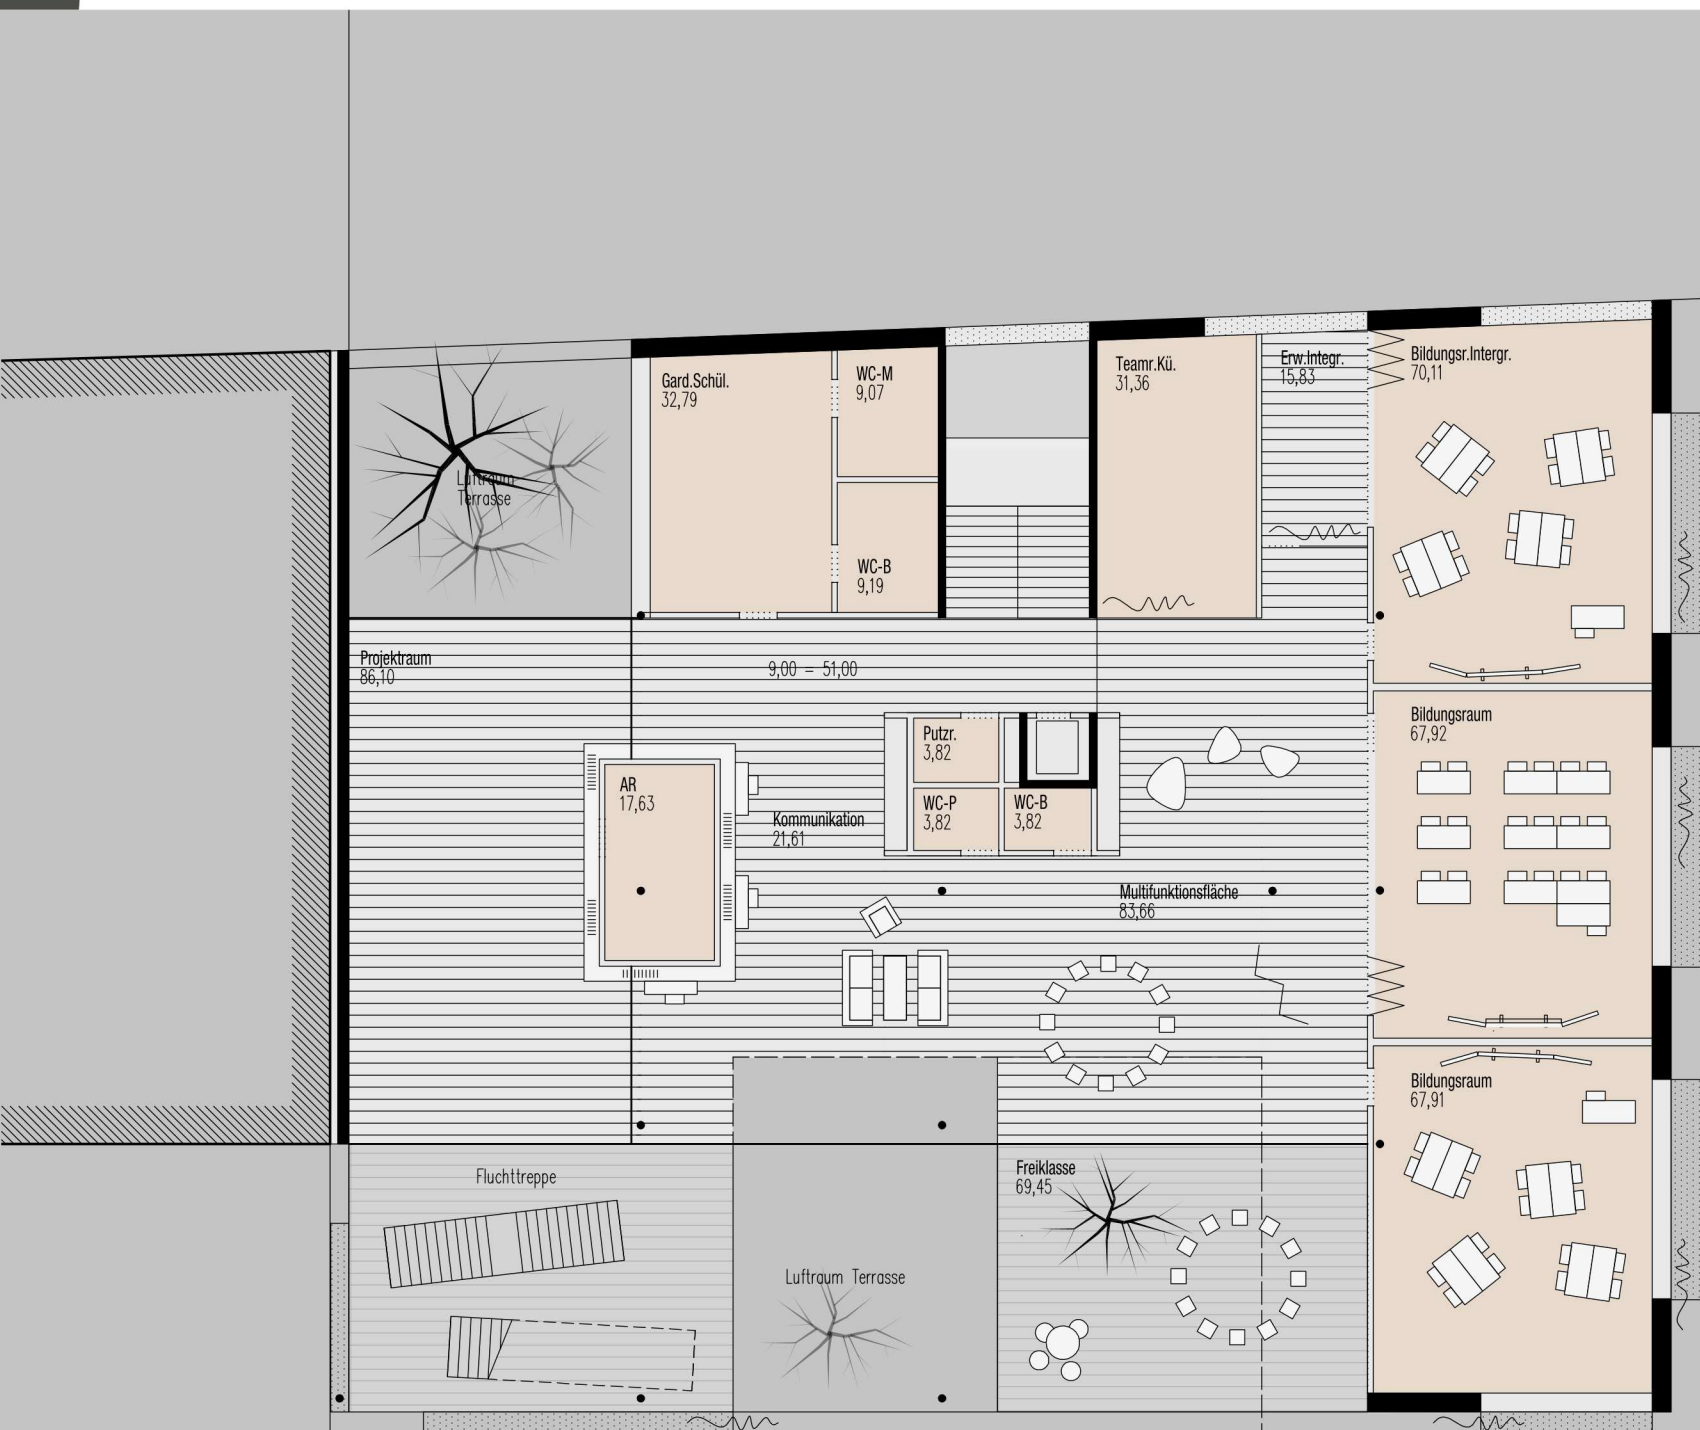

3+4OG



2OG



1OG



EG



UG

