



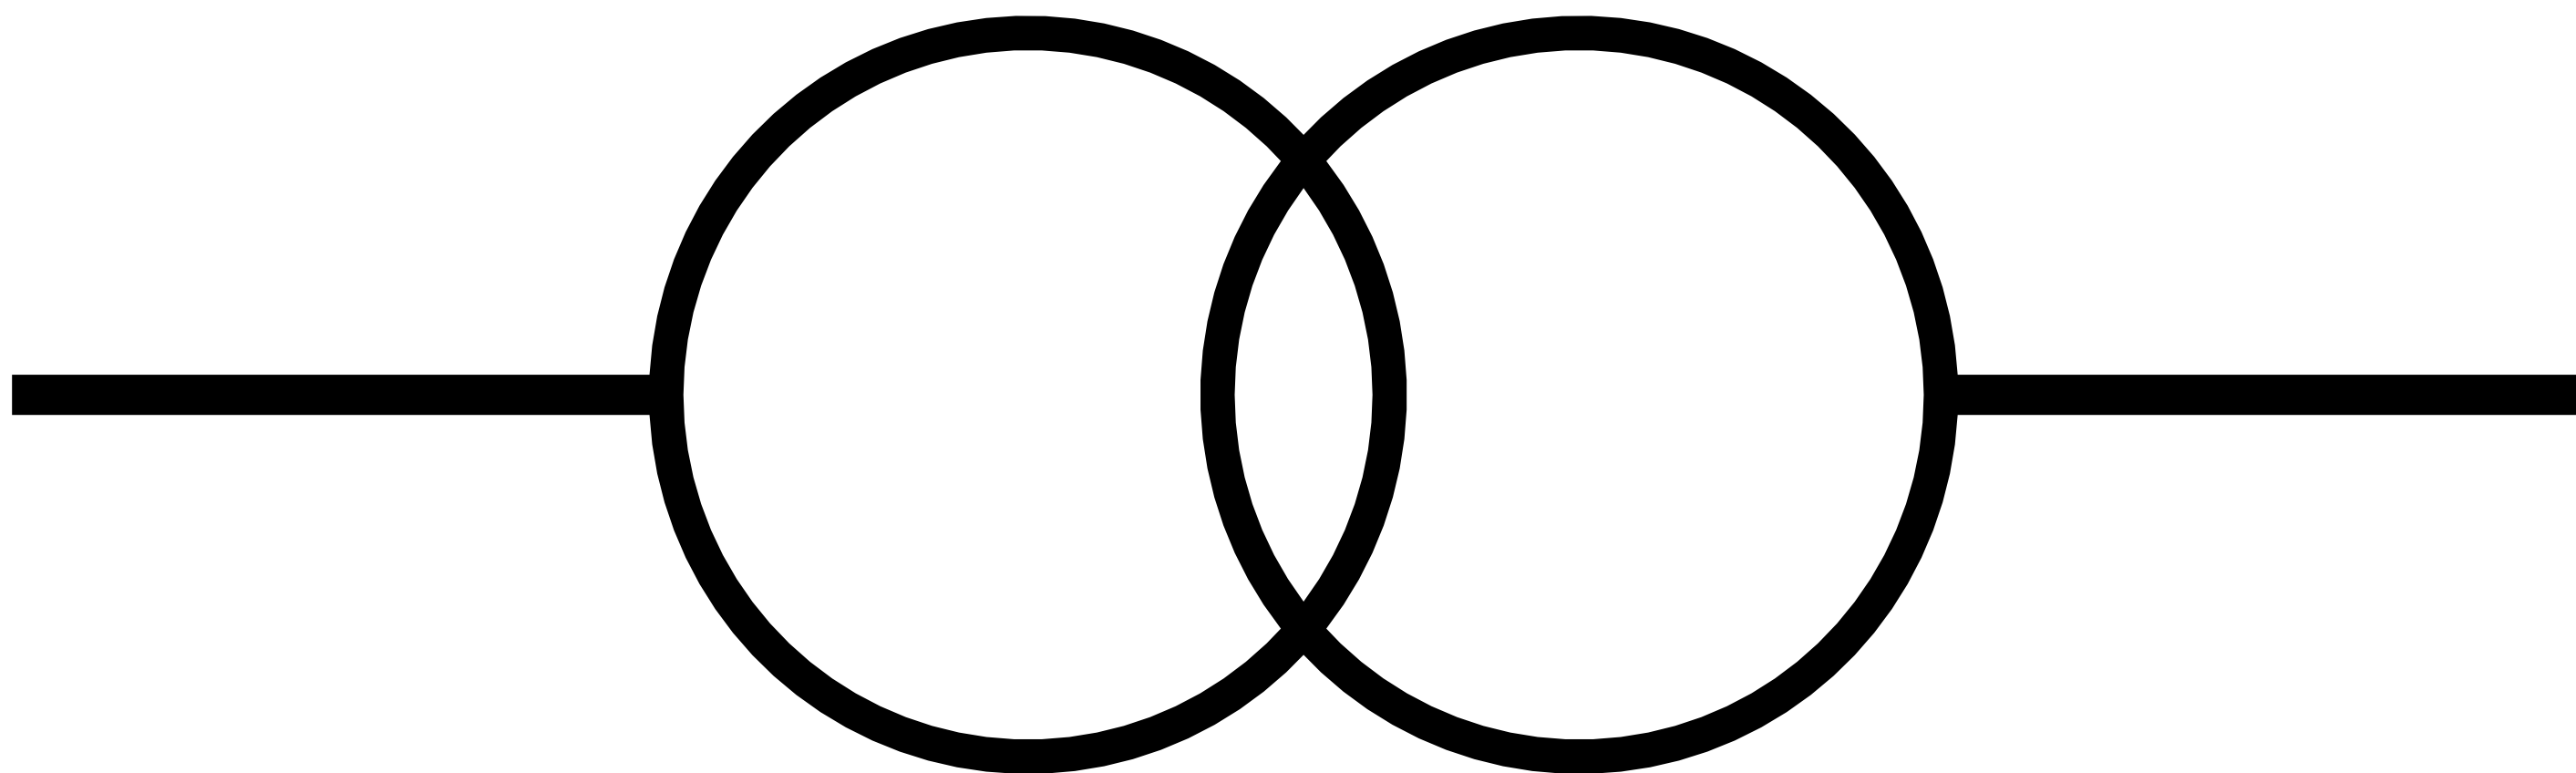


Konzept


Der Entwurf der neuen Fassade ist inspiriert von Elementen der Elektrotechnik. Die genrelle Erscheinungsform nimmt Anleihe an der Gestalt von Isolatoren bzw. deren Rippen. Dabei dienen die hier verwendeten Aluminiumbleche nicht nur der Proportion, sondern machen die Wandfläche, durch die Unterteilung, auch unattraktiv für Graffiti. Die vorgehängte Keramikfassade, die sowohl bei Neu- als auch Bestandsbauten funktioniert, erinnert mit ihrer Farbe und Struktur an die Kupferwicklungen von Transformatoren. Das neue Kleid umhüllt den Betonkorpus komplett, der Zutritt erfolgt über Revisionsklappen. Eine beleuchtete Zeitanzeige an der Längsseite, setzt einen kleinen aber feinen Akzent.

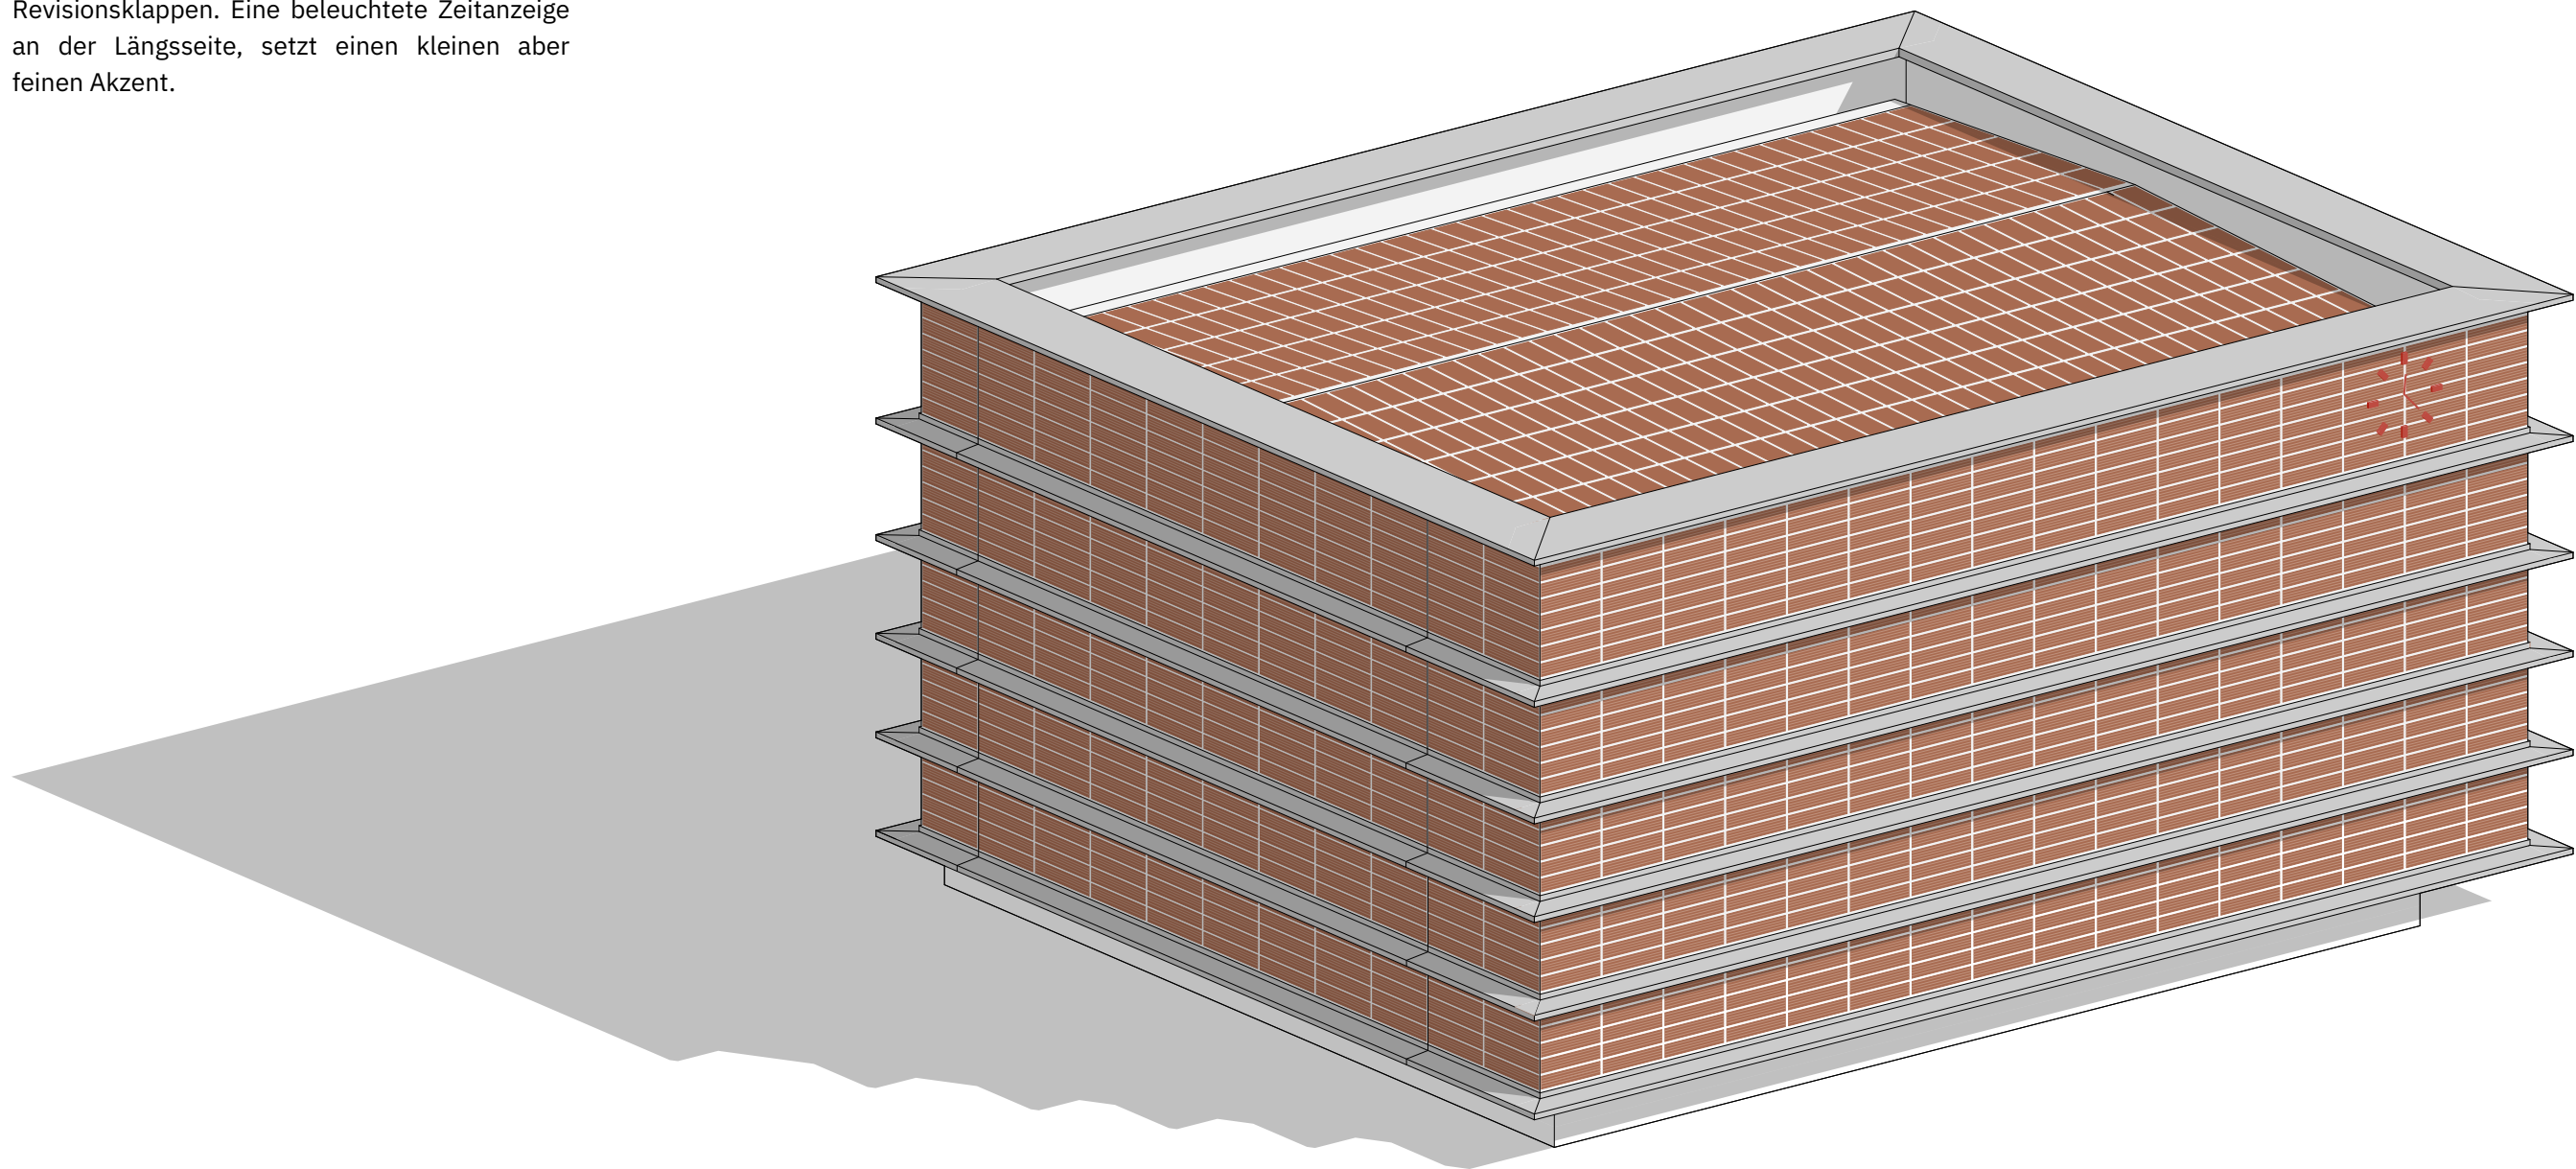


Grundriss

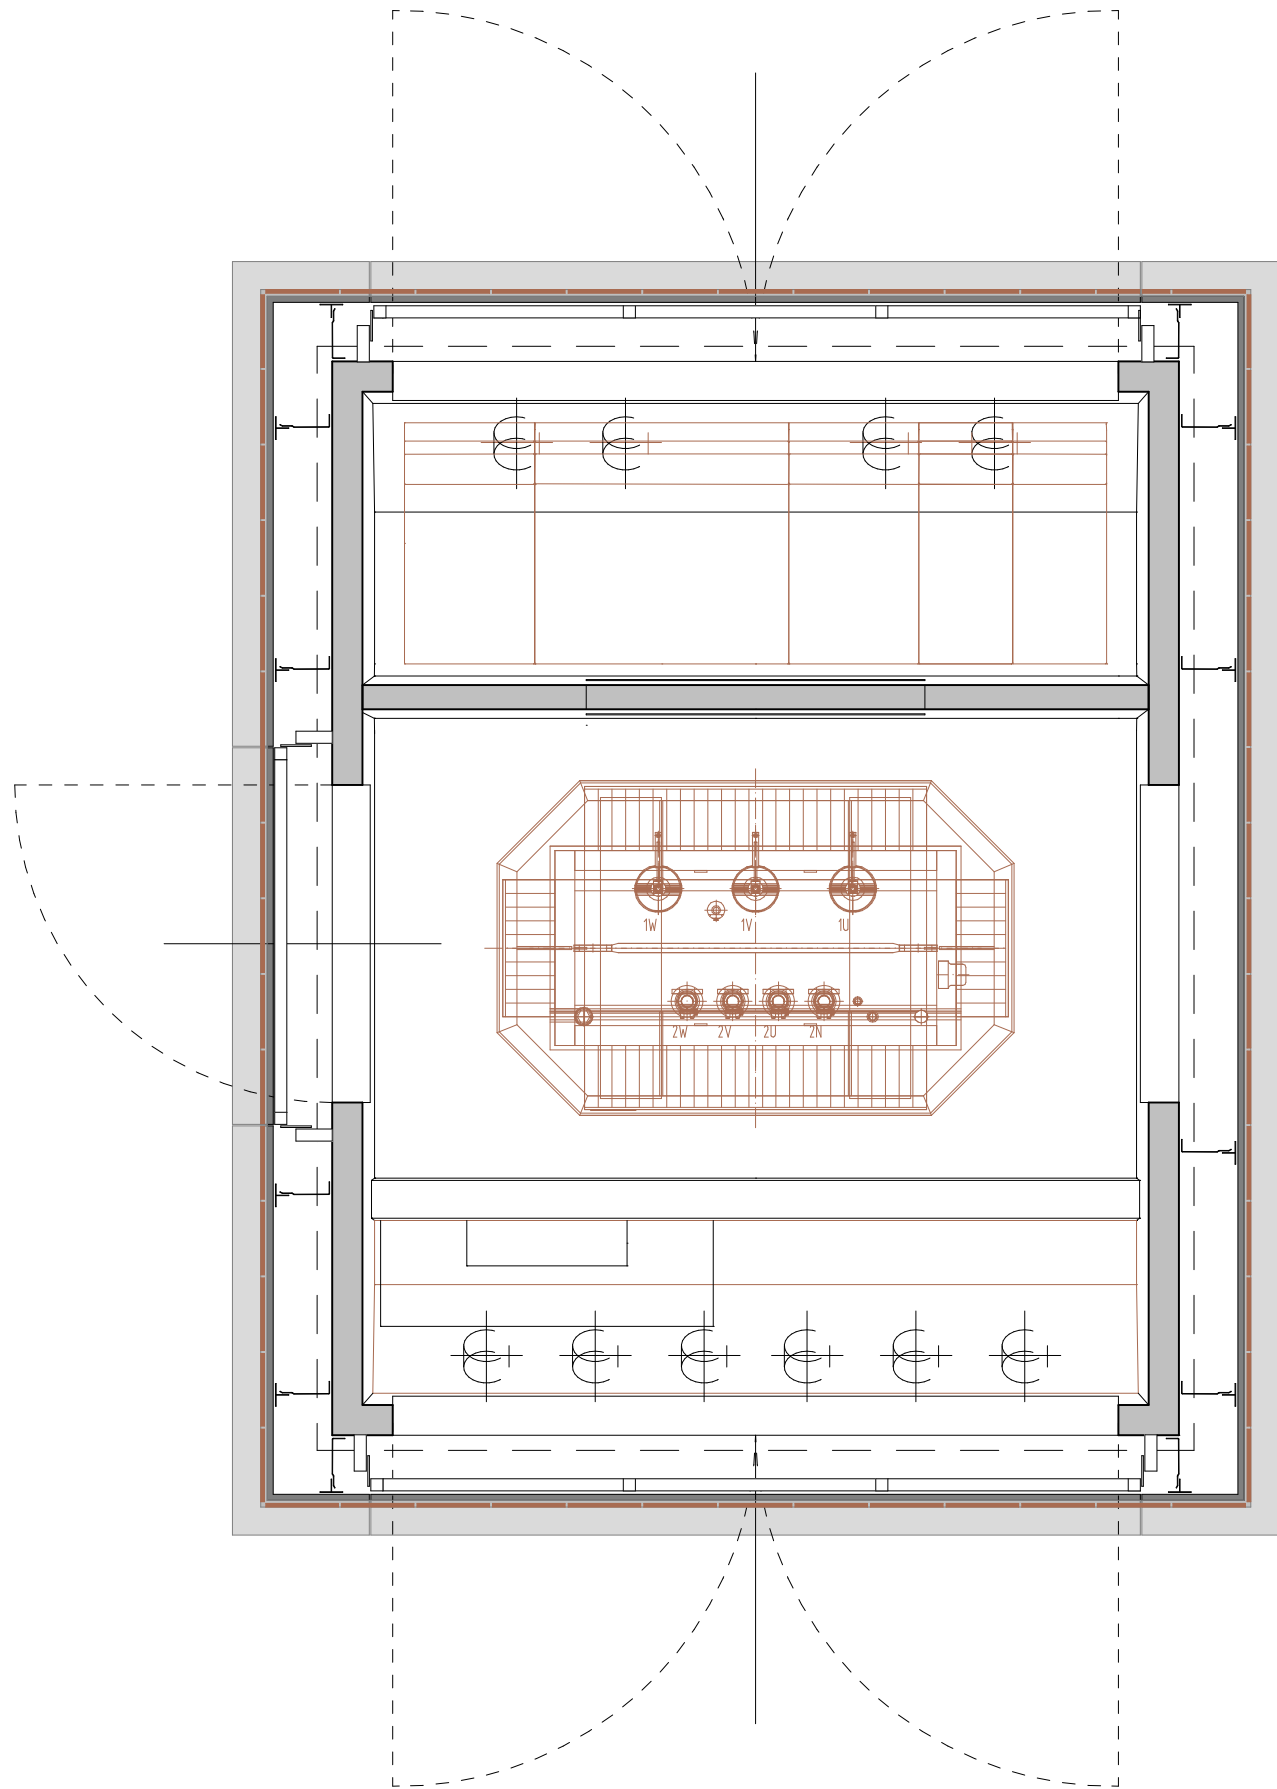


Dachdraufsicht

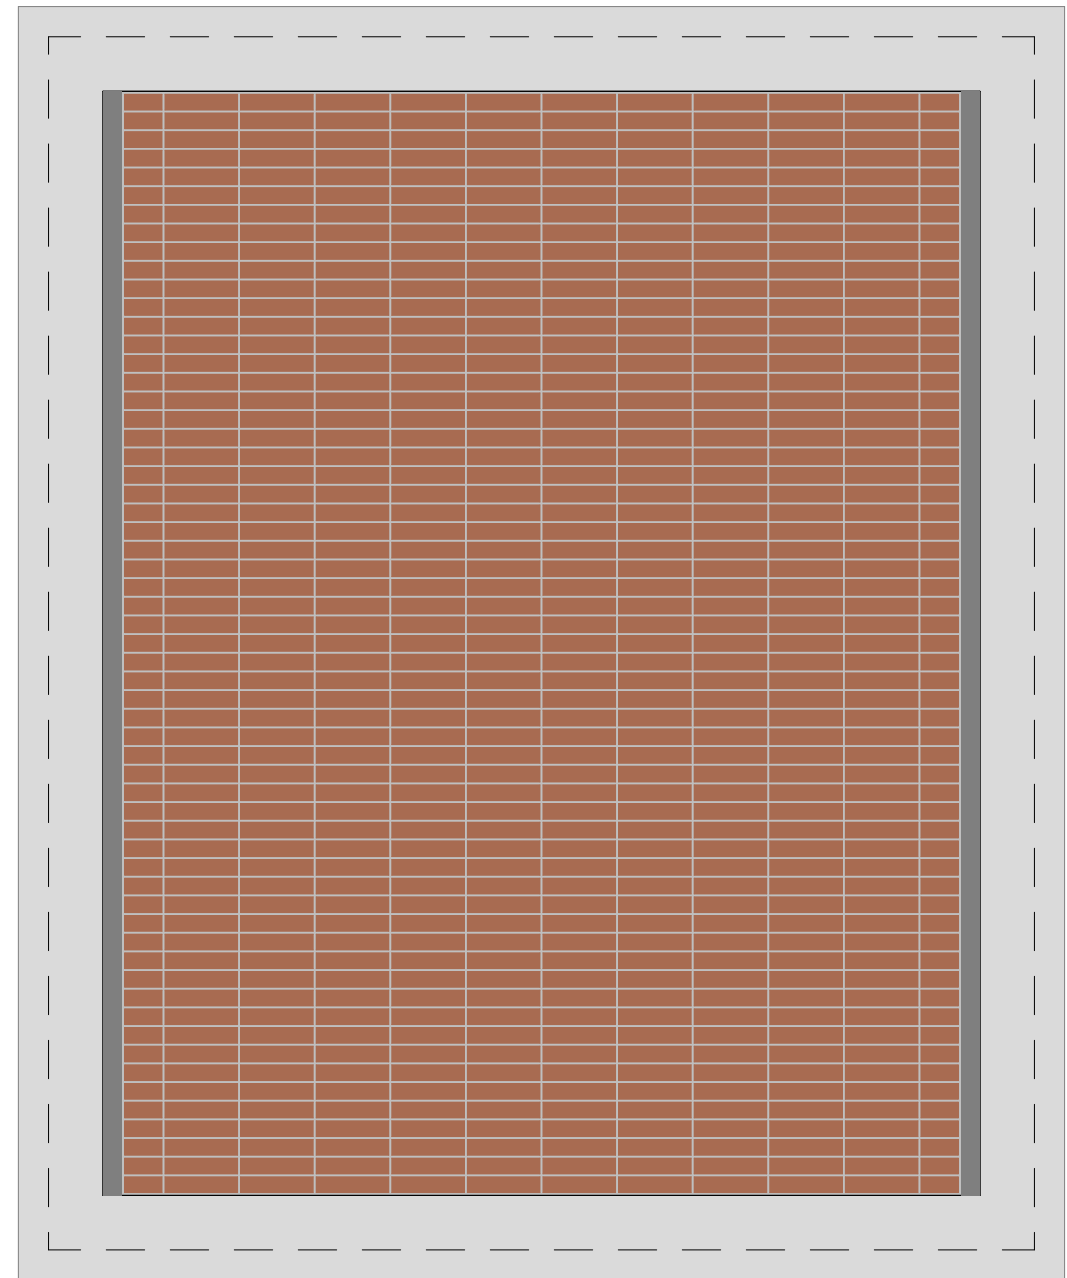


Seitenansicht

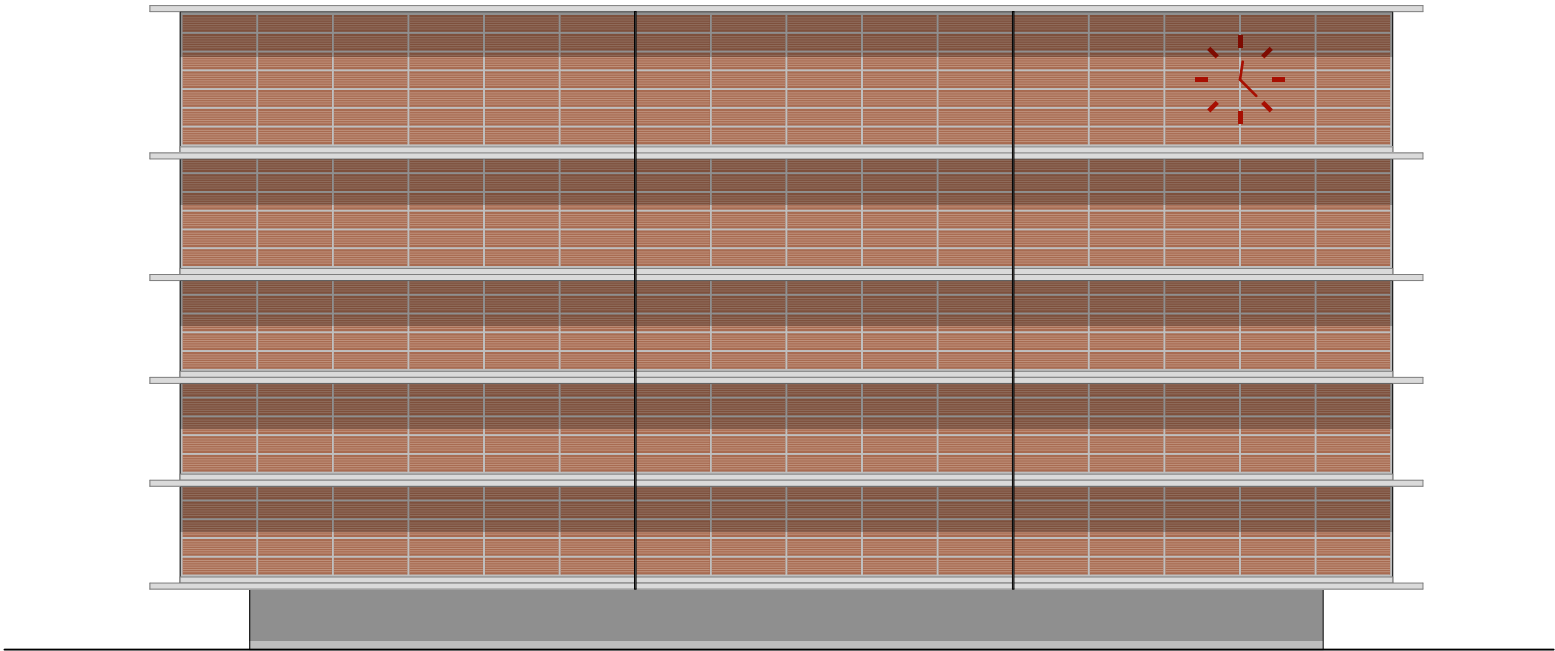


Vorder- und Hinteransicht

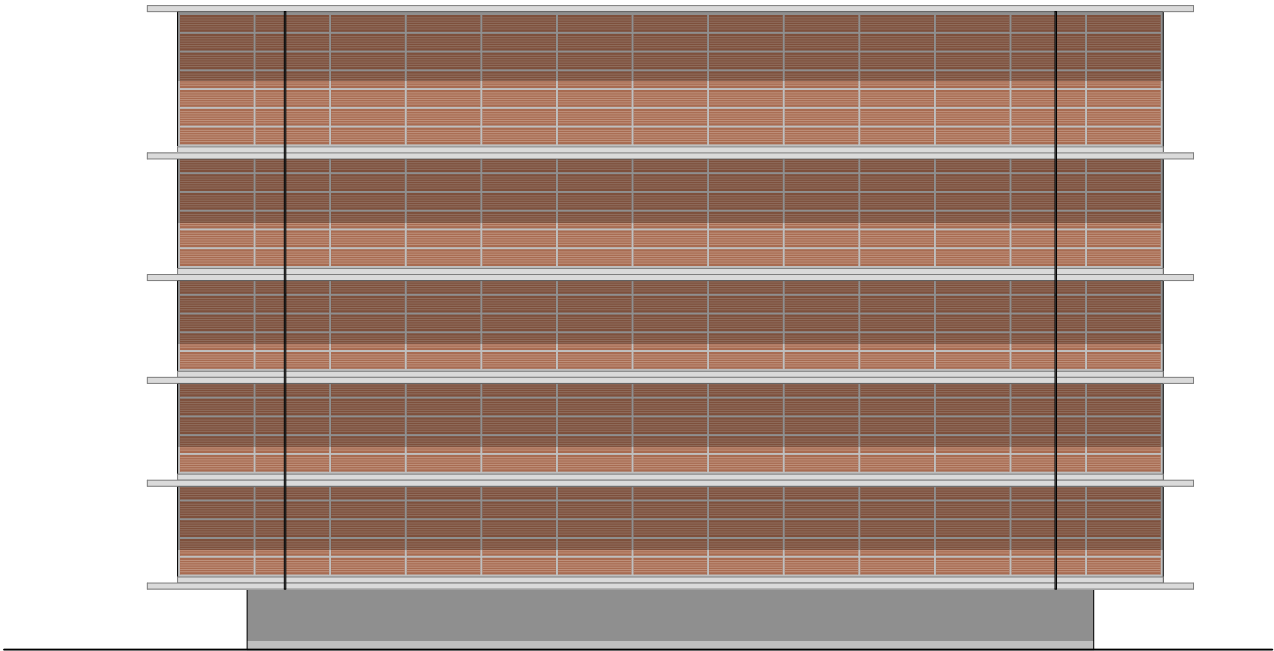

Fassadenkonstruktion

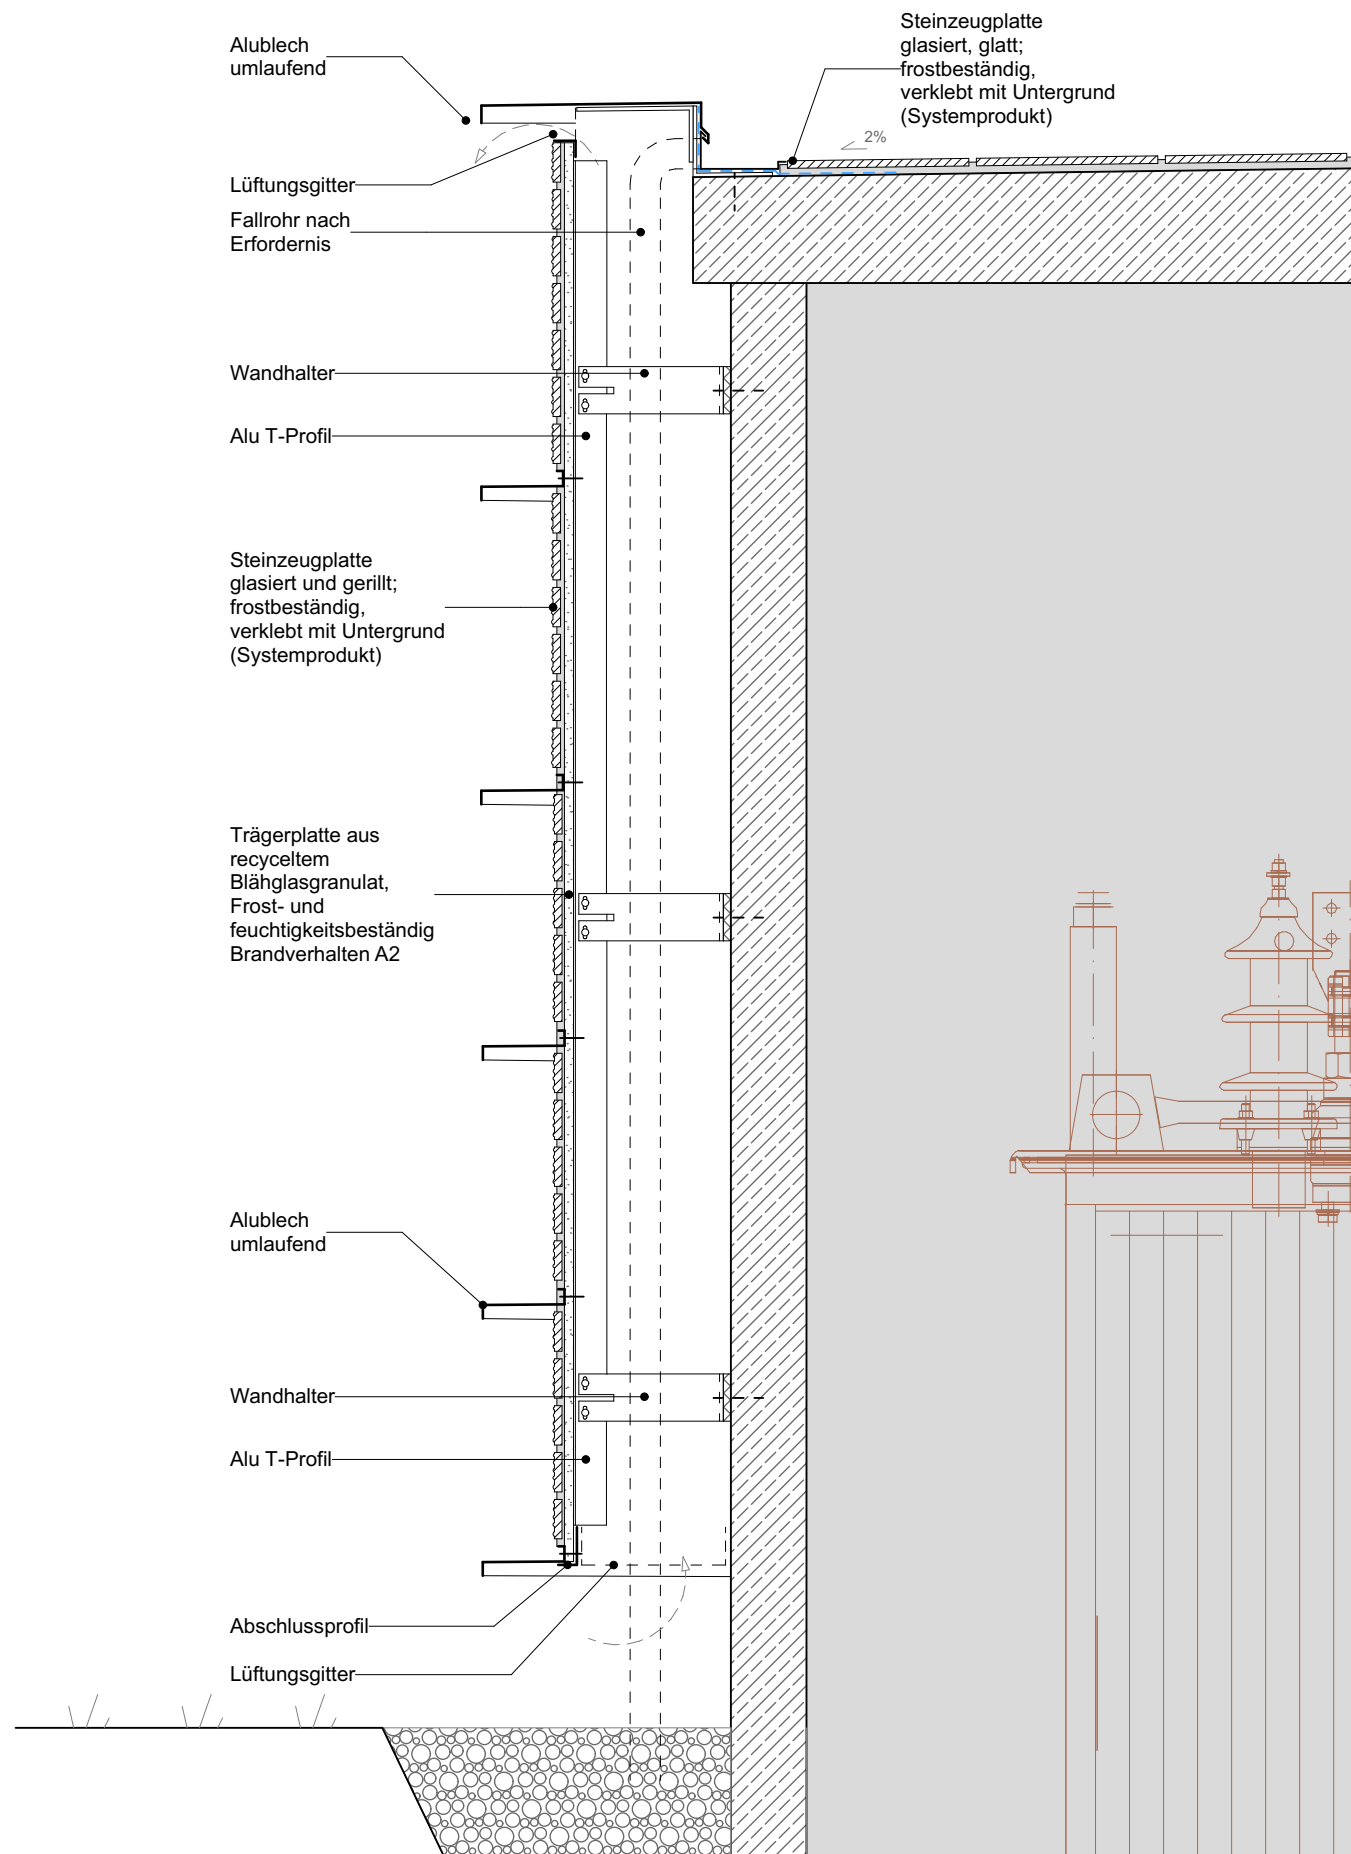

Revisionsöffnungen

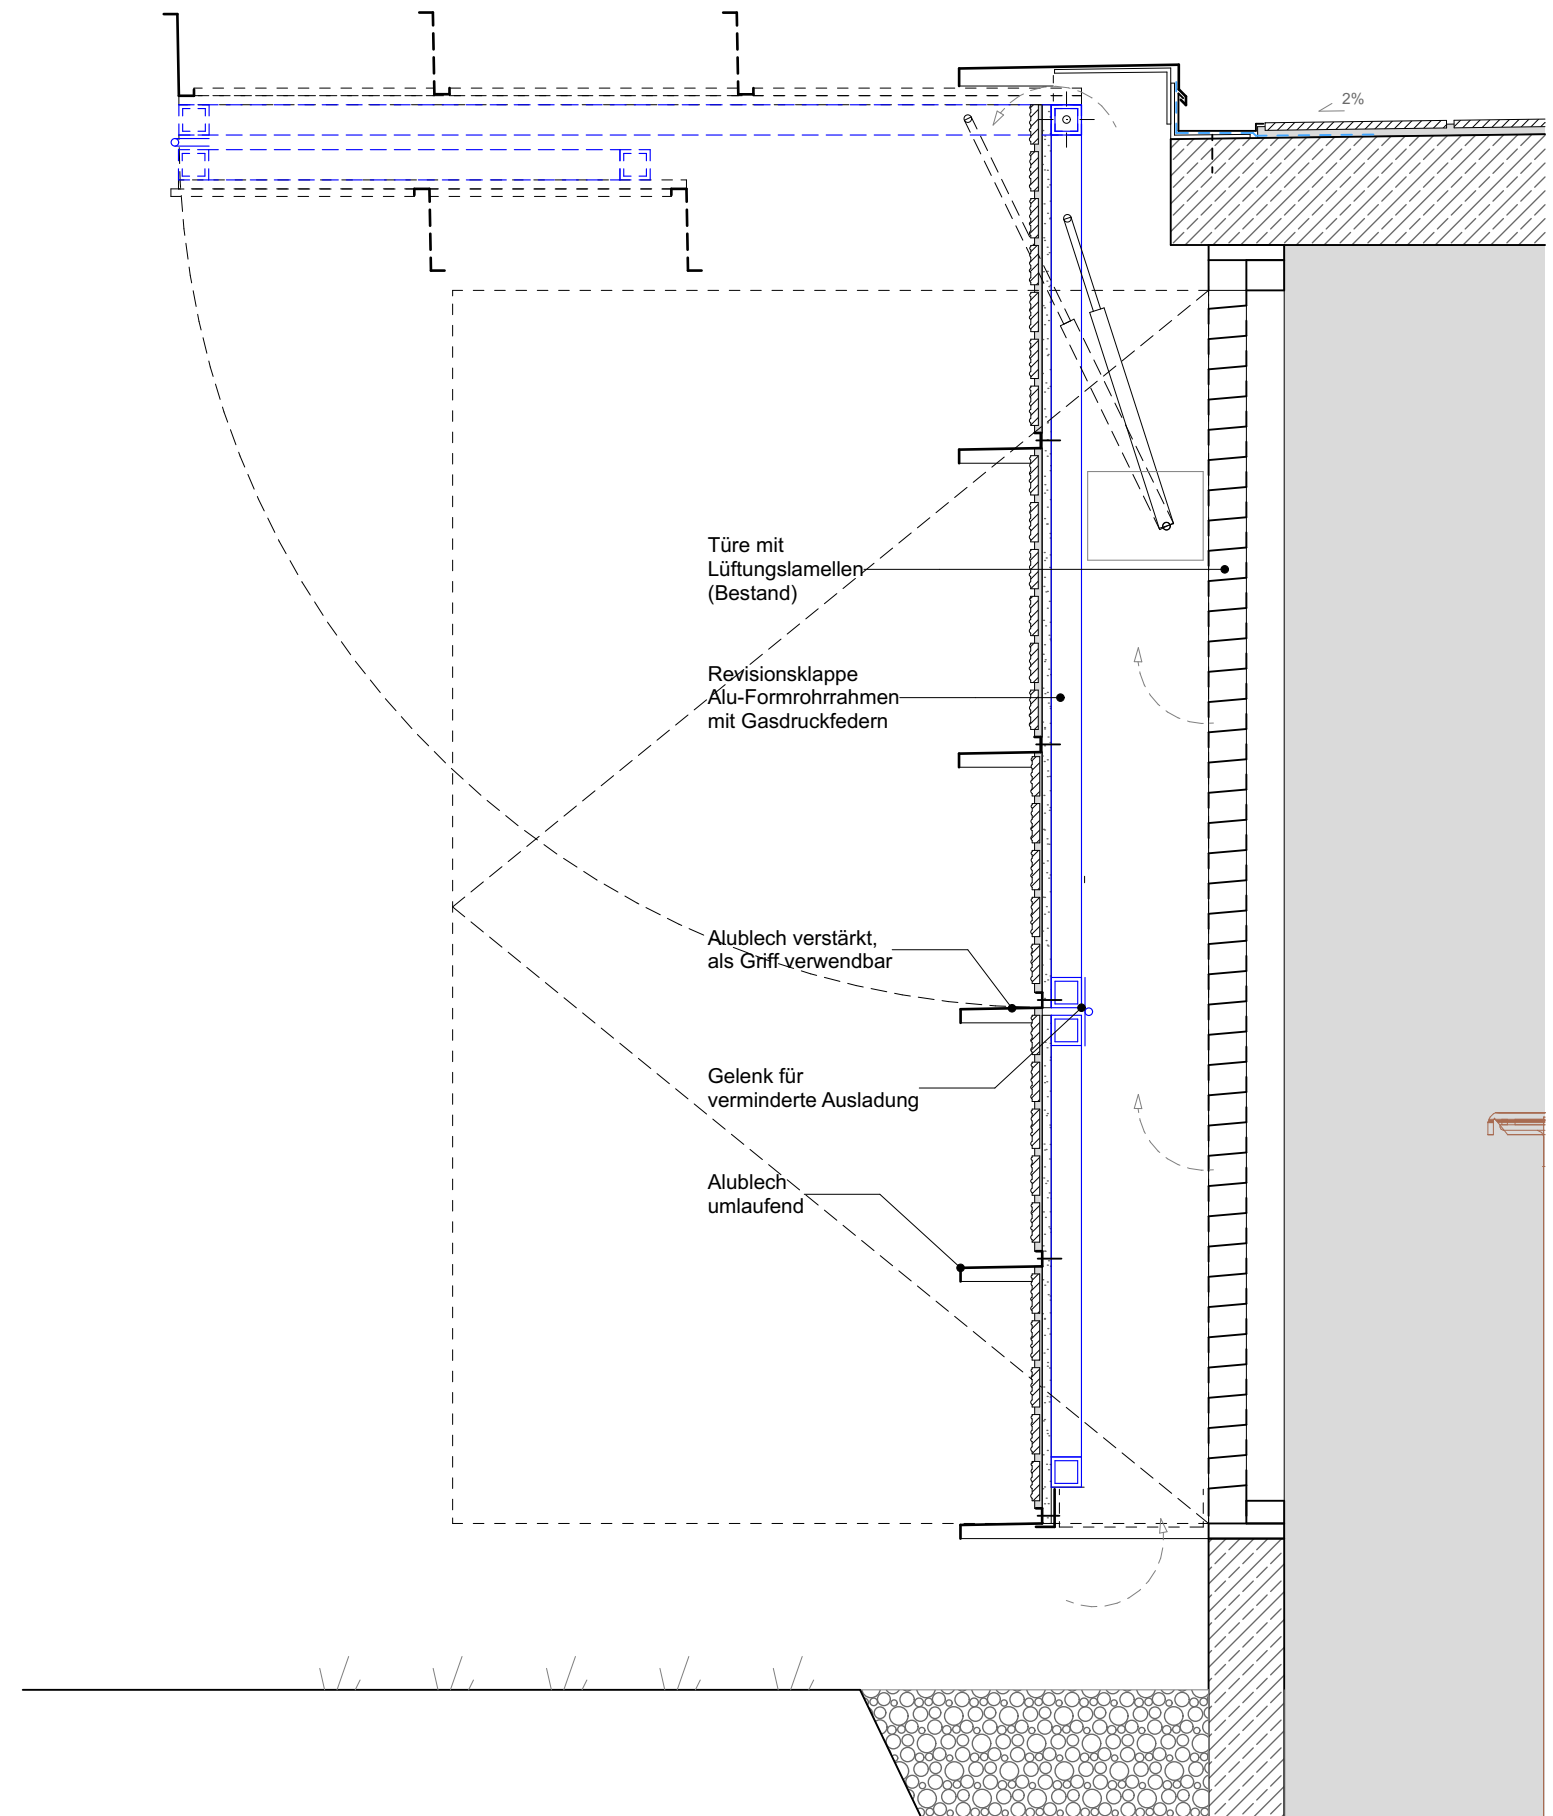

GROBKOSTENSCHÄTZUNG (ohne Baukörper Trafo)

POS	MASSNAHMEN	MENGE	VE	EP € excl. MWSt	GESAMTPREIS € excl. MWSt
1	Fassade Hinterlüftet mit Keramikbekleidung (Systemprodukt z.B StoCera)	27,00	m²	200,00	5 400,00
2	Dachfläche mit keramischem Belag	10,00	m²	100,00	1 000,00
3	Revisionsklappen (Alu-Formrohr Konstruktion mit Gasdruckfeder)	3,00	Pa	2 000,00	6 000,00
4	Kleinarbeiten	1,00	Pa	1 000,00	1 000,00
	Summe				13 400,00