

LEBENSADER DER STADT




FORMAL PRÄZISE & ZEITLOS

Durch die Neuordnung der Fassadenöffnungen und Proportionen entsteht eine zeitlose, ruhige Gestaltung, die sich harmonisch ins Stadtbild integriert.




ENERGIE SICHTBAR MACHEN

Die Wiener Netze sind die Lebensader der Stadt. Sie versorgen uns mit Energie, die hier sichtbar wird.

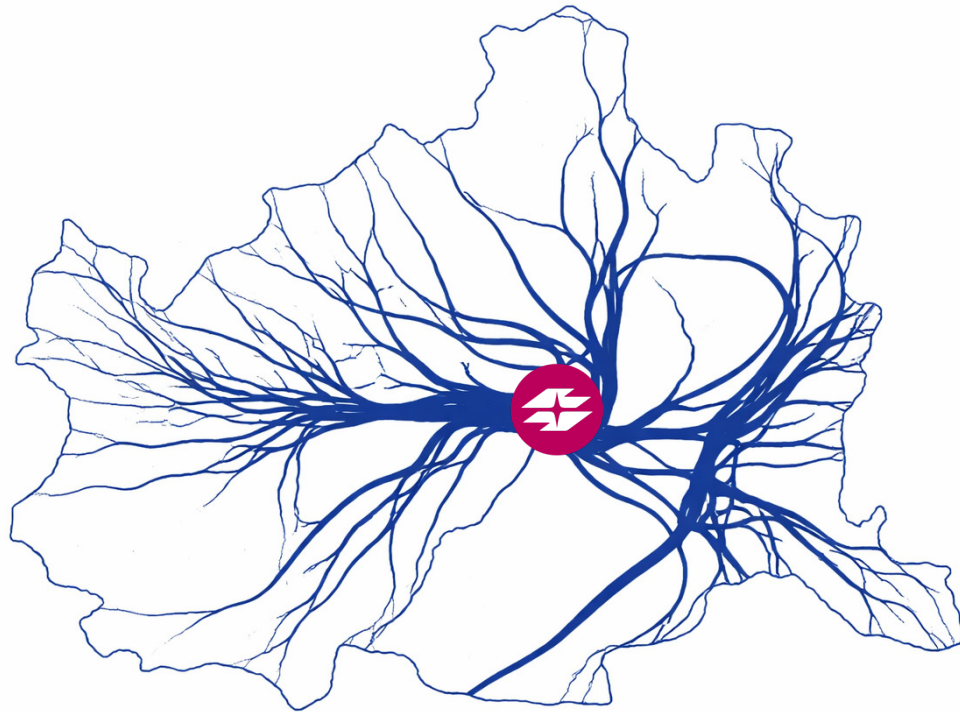


LEUCHTEN BEI NACHT

In der Nacht kommt aus dem Inneren der Trafostationen ein sanftes und leicht pulsierendes Leuchten. Ein langsames und zuverlässiges Atmen, das die Lebenskraft der Stadt symbolisiert.

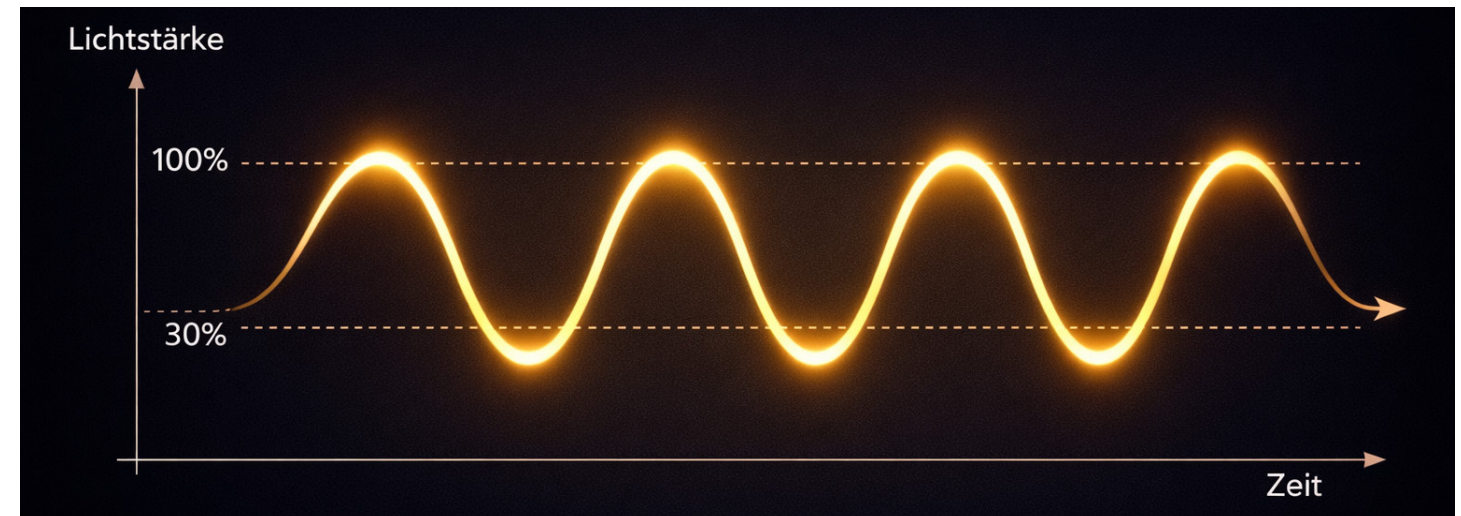

Es ist ein dezentes Stimmungslicht, das weder Leben noch Verkehr stört und nur das achtsame Auge erreicht.

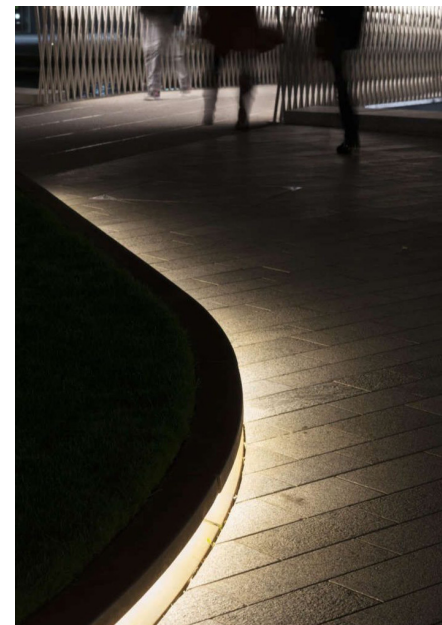

MATERIALIEN & FARBGEBUNG

REFLEKTIERT DIE UMGEBUNG

Alle sichtbaren Fassadenelemente bestehen aus poliertem Edelstahl. So integriert sich die Station an jedem Standort harmonisch ins Stadtbild, da sie ihre Umgebung widerspiegelt.




LICHTSPIEL

Das sanfte Innenleuchten erzeugt dabei auf der Oberfläche faszinierende Lichtspiele.





FASSADENÖFFNUNGEN


Die großen Türöffnungen führen zu einem aufgeräumten Gesamtbild und verbessern die Zugänglichkeit. Hinter der neuen Fassade können Lüftungselemente frei positioniert werden.

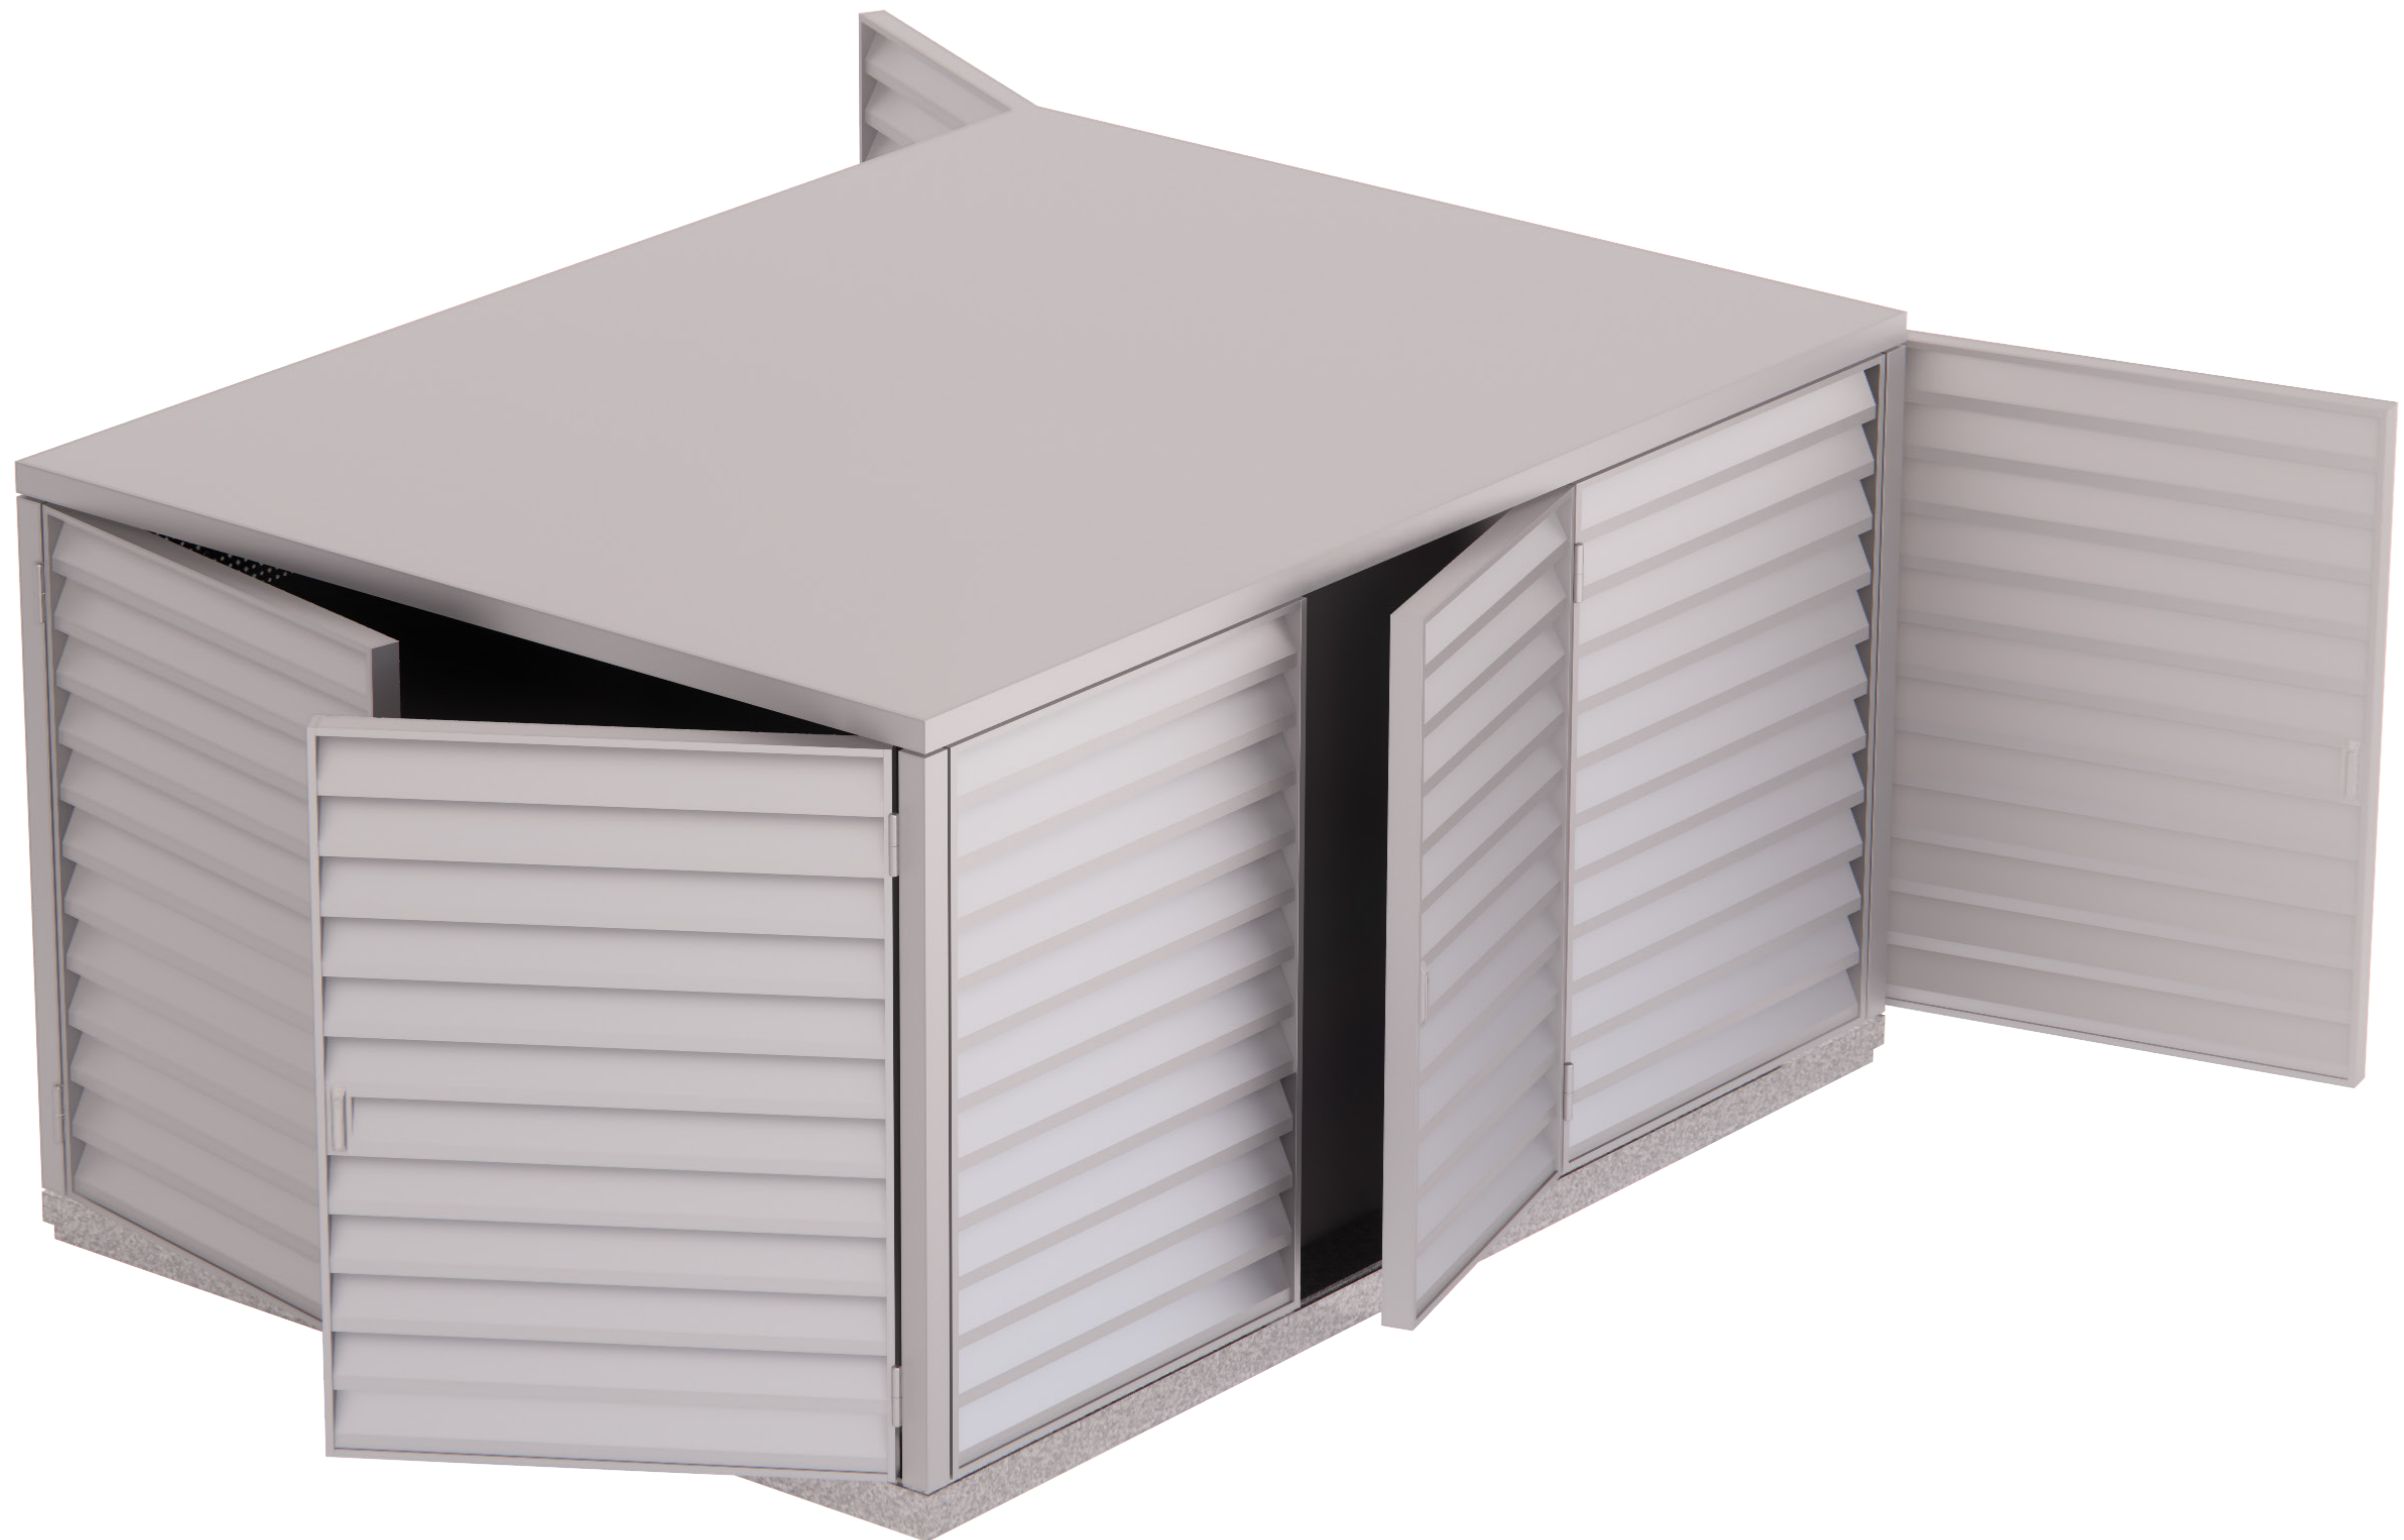

TECHNISCHE ZEICHNUNGEN

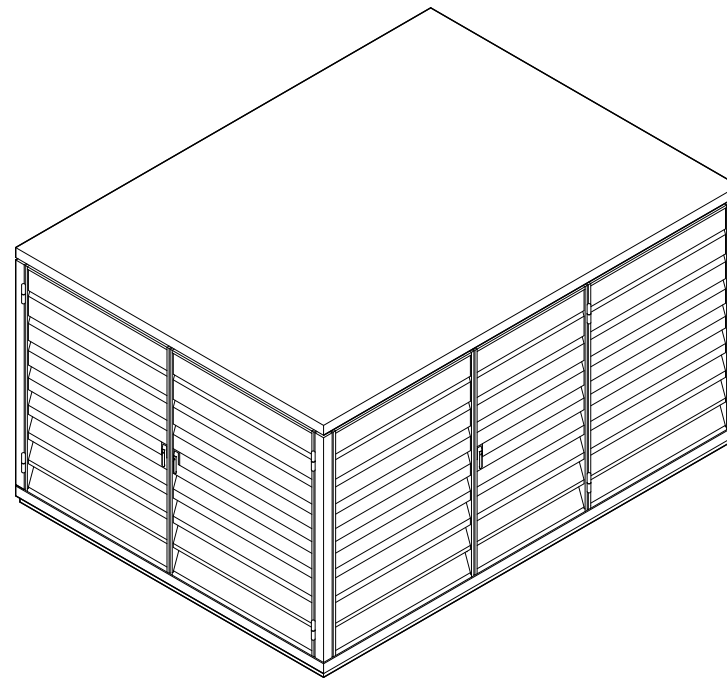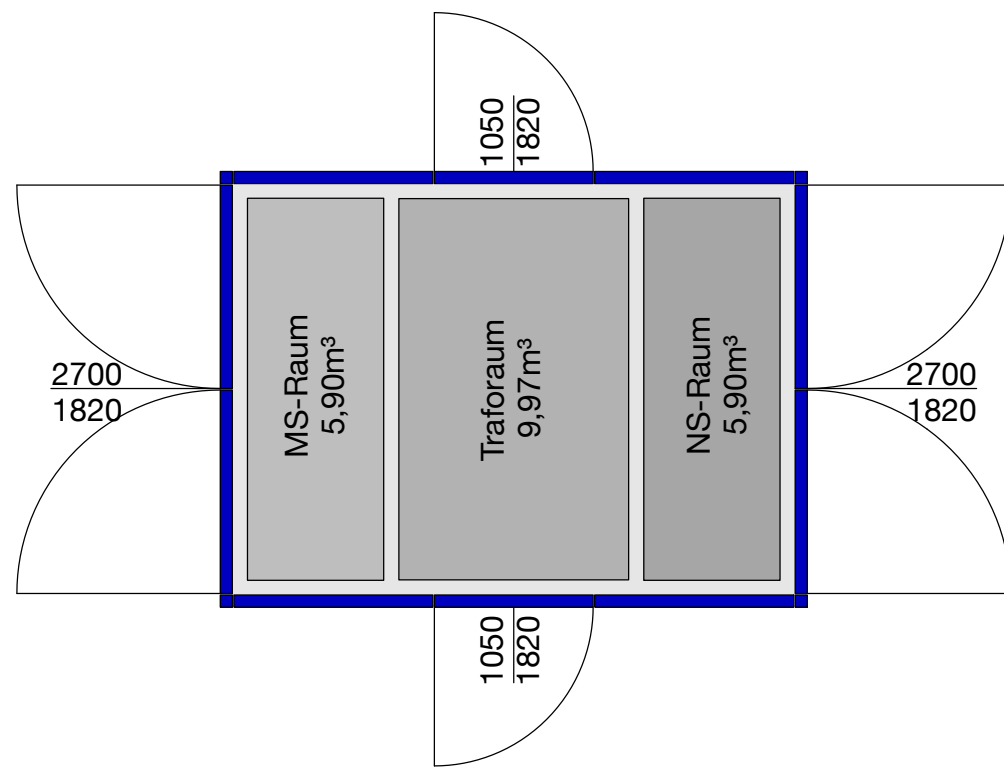


ÜBERARBEITUNG WH T1-HZ M 1:50

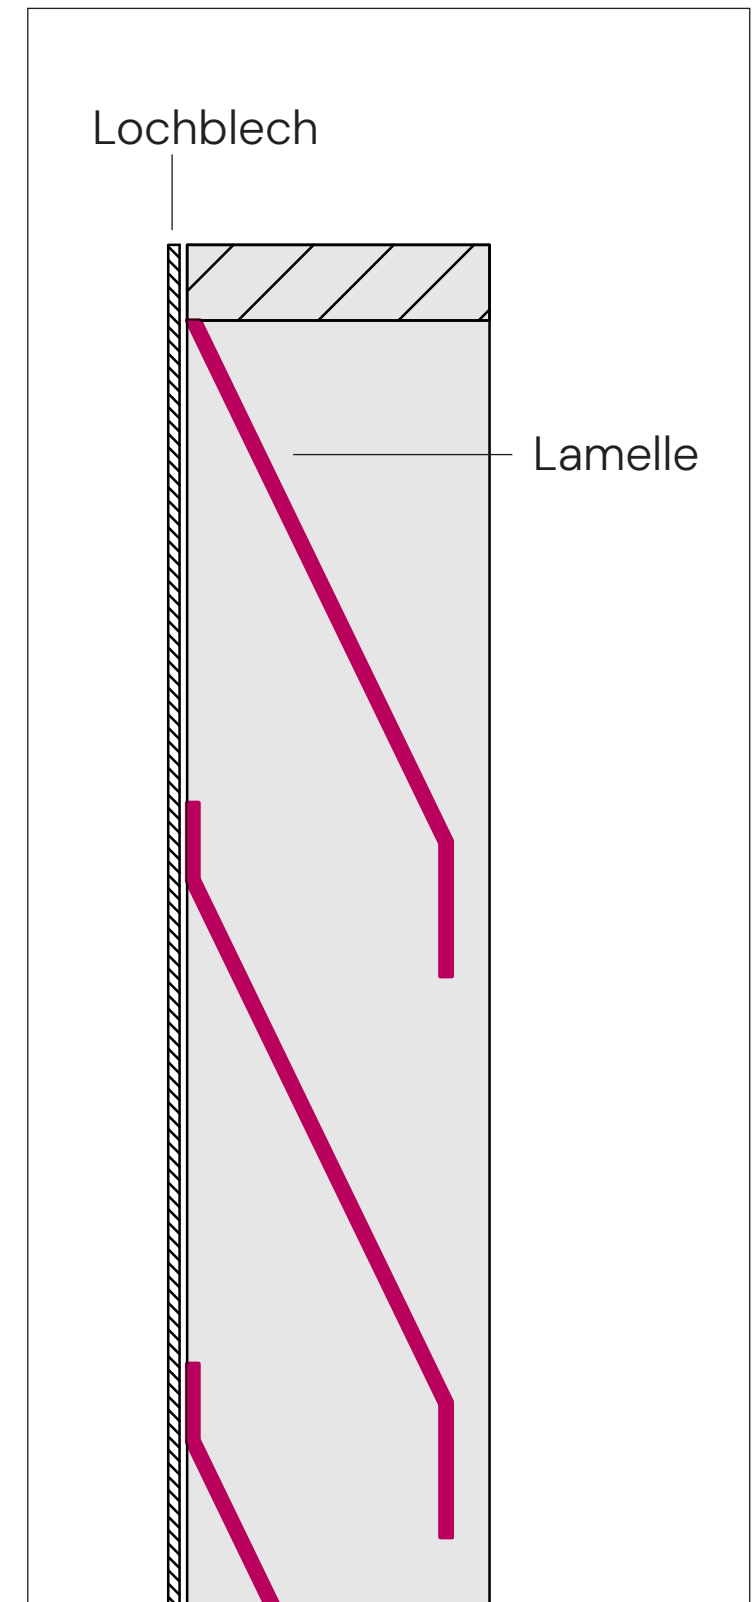

Detail Stochersicher M 1:2

ABNEHMBARES DACH

Um die technischen Komponenten einsetzen zu können ist das Dach abnehmbar.

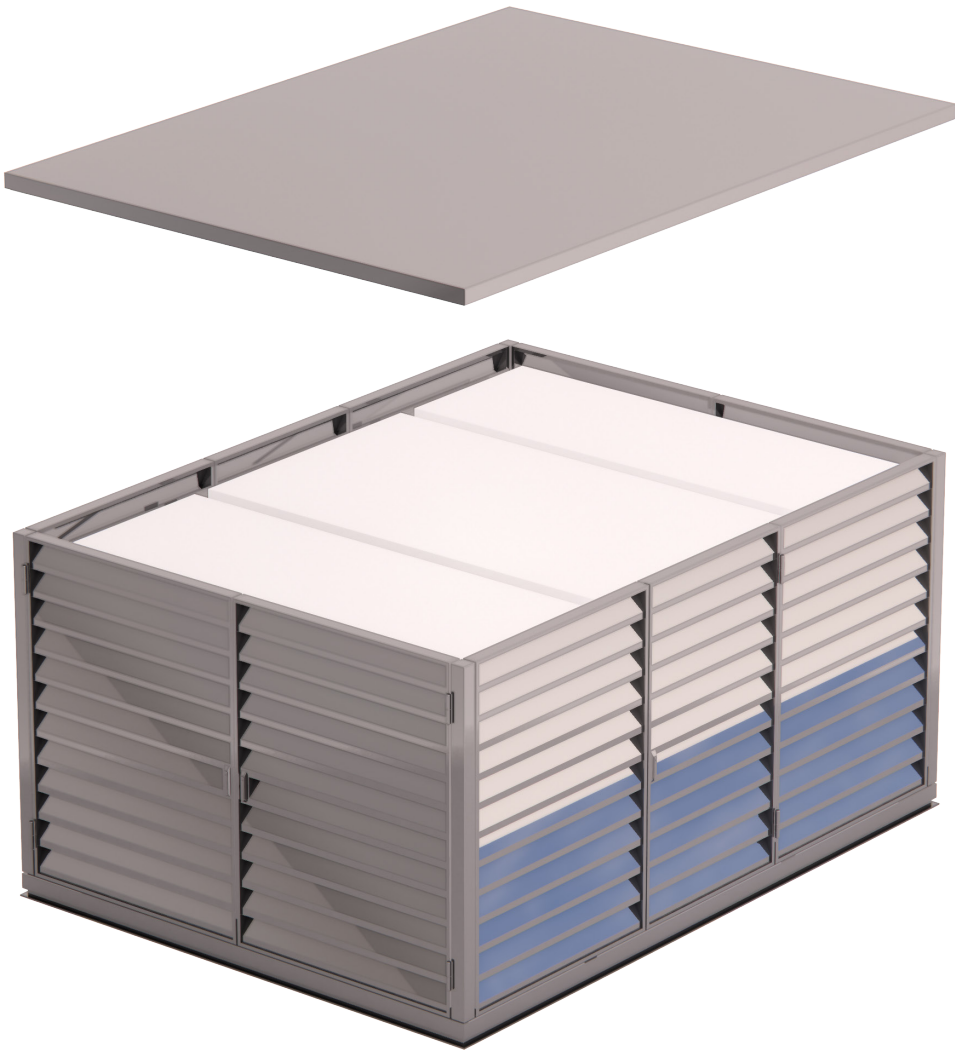

GROBKOSTENSCHÄTZUNG

Rohbau Erd- und Betonarbeiten, FT-Trafostation	20.000,-
Lamellenfassade und Dach aus Niro-Blech	35.000,-
Hinterleuchtung LED Leuchtmittel, Installation	5.000,-
Summe (exkl. Steuern)	60.000,-