


Neubau der Volksschule am Kempelenpark, 1100 Wien



Schaubild Kempelenpark




Lageplan 1/500

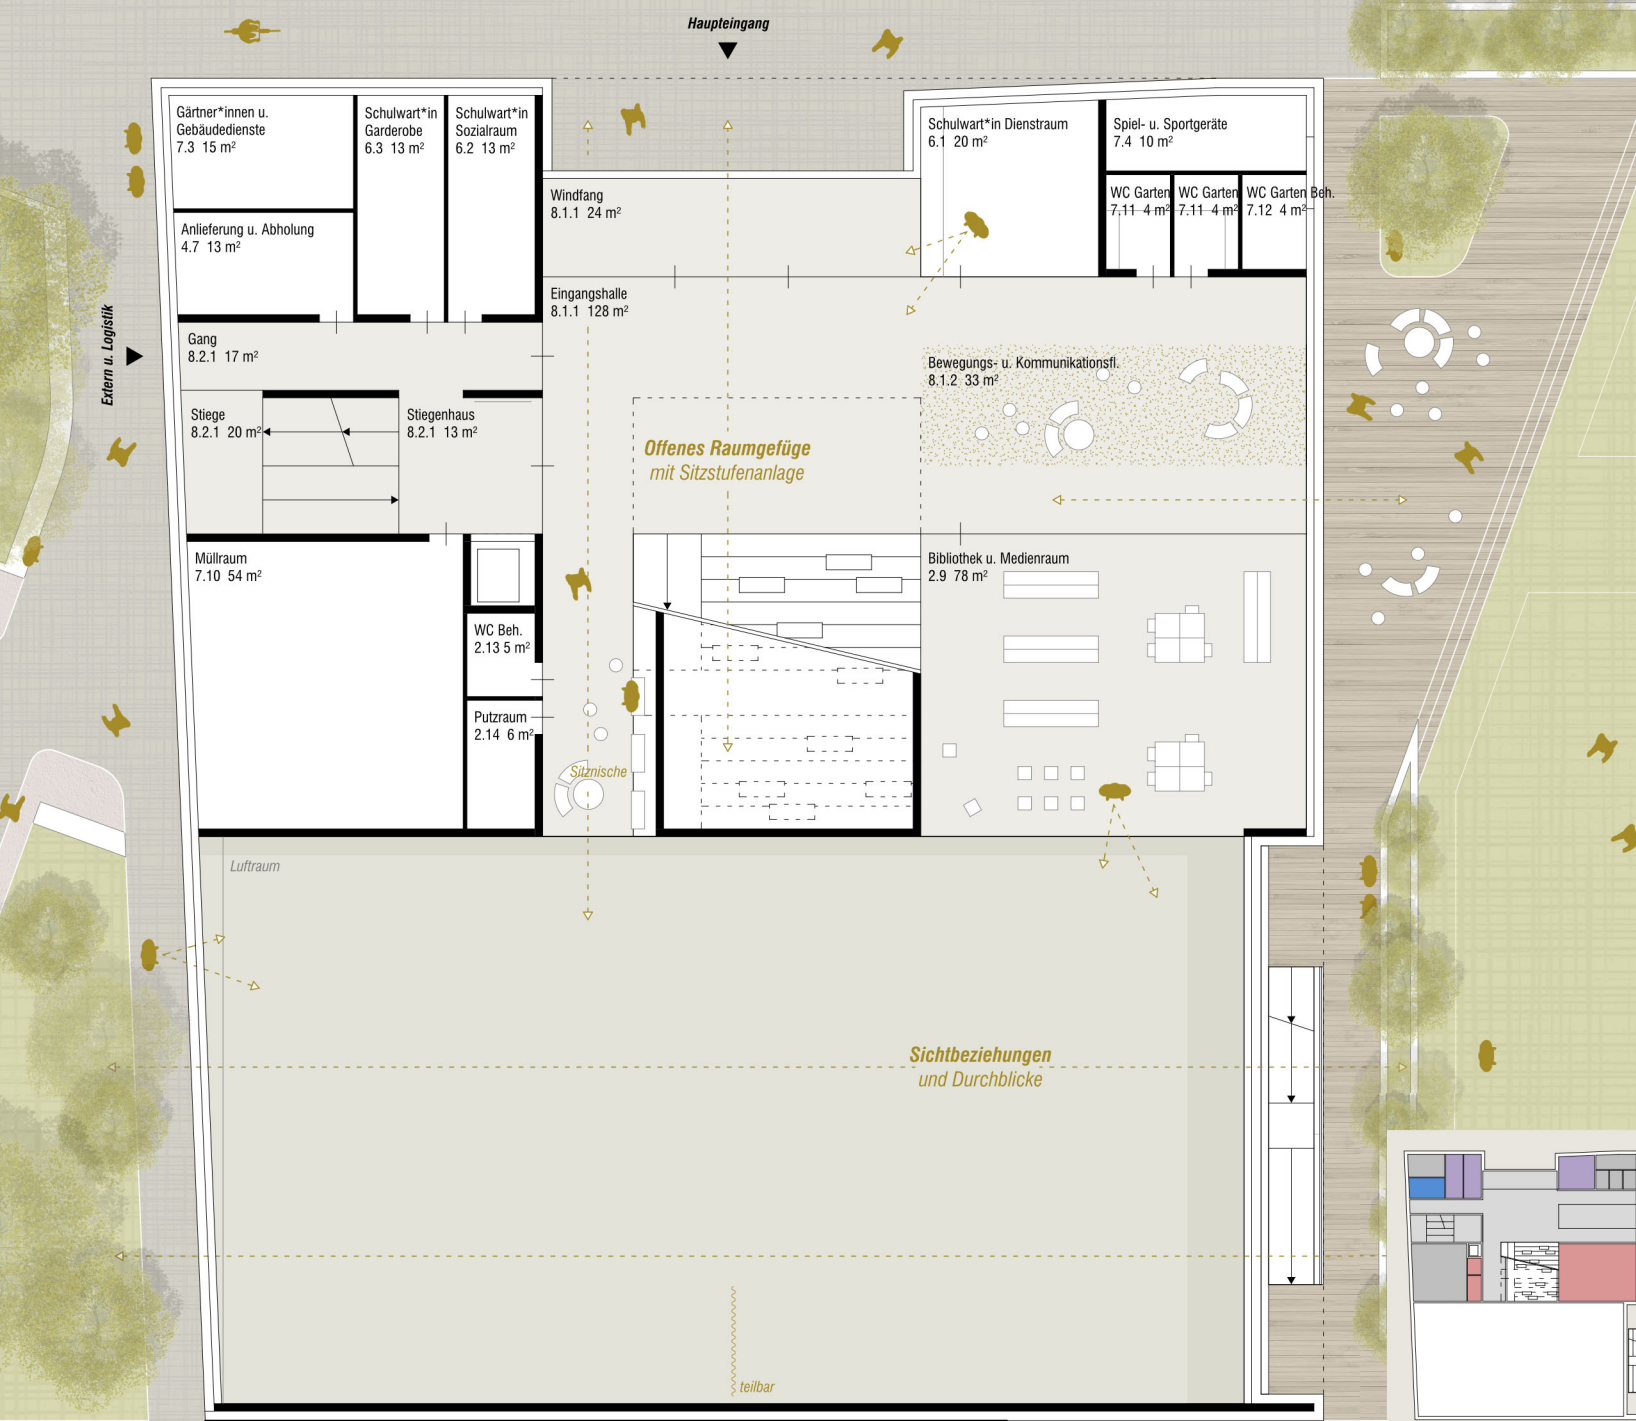

Grundriss EG 1/200




Grundriss OG1 1/200

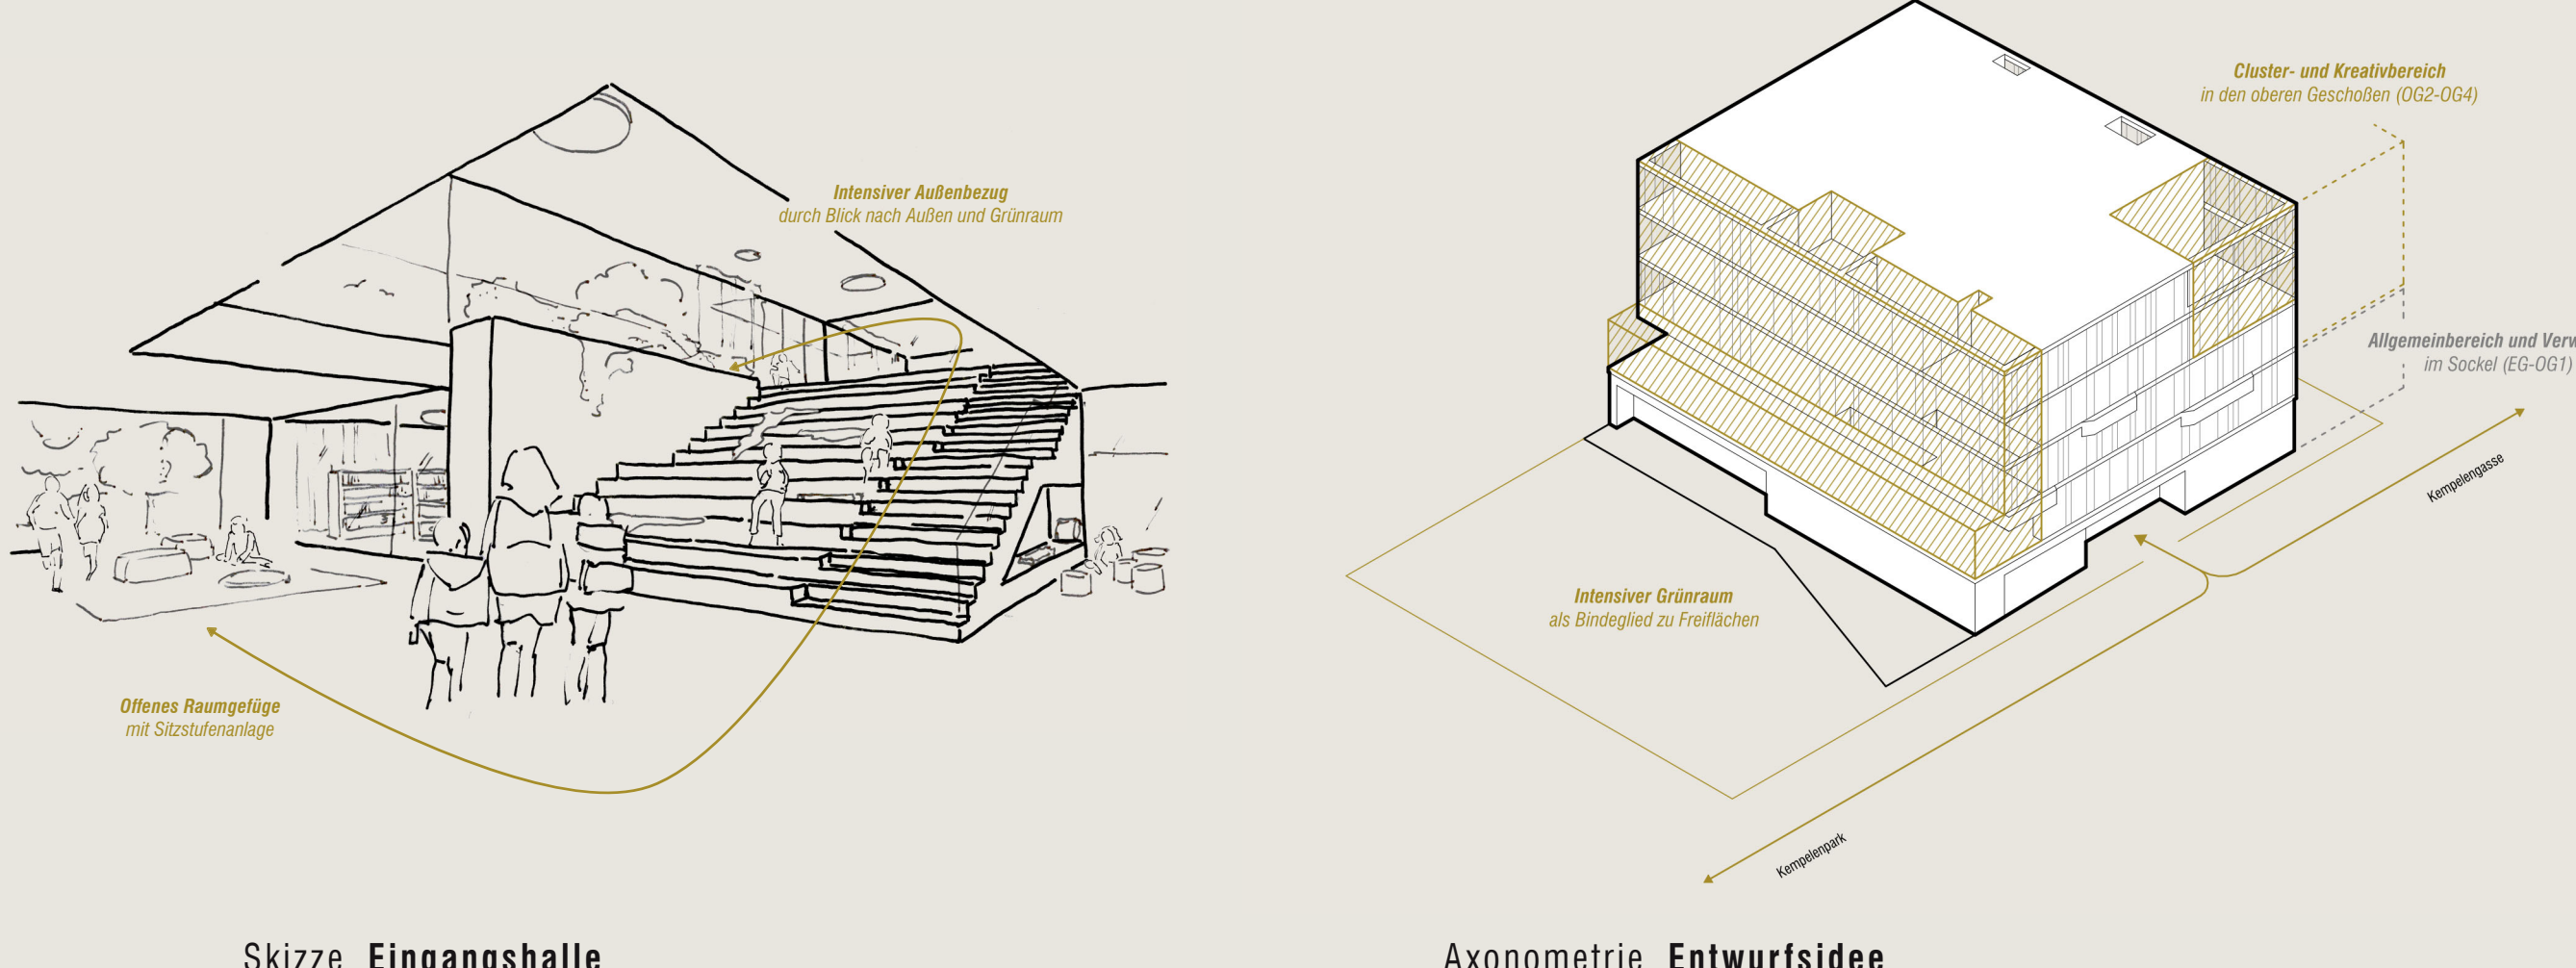

Skizze Eingangshalle


Axonometrie Entwurfsidee

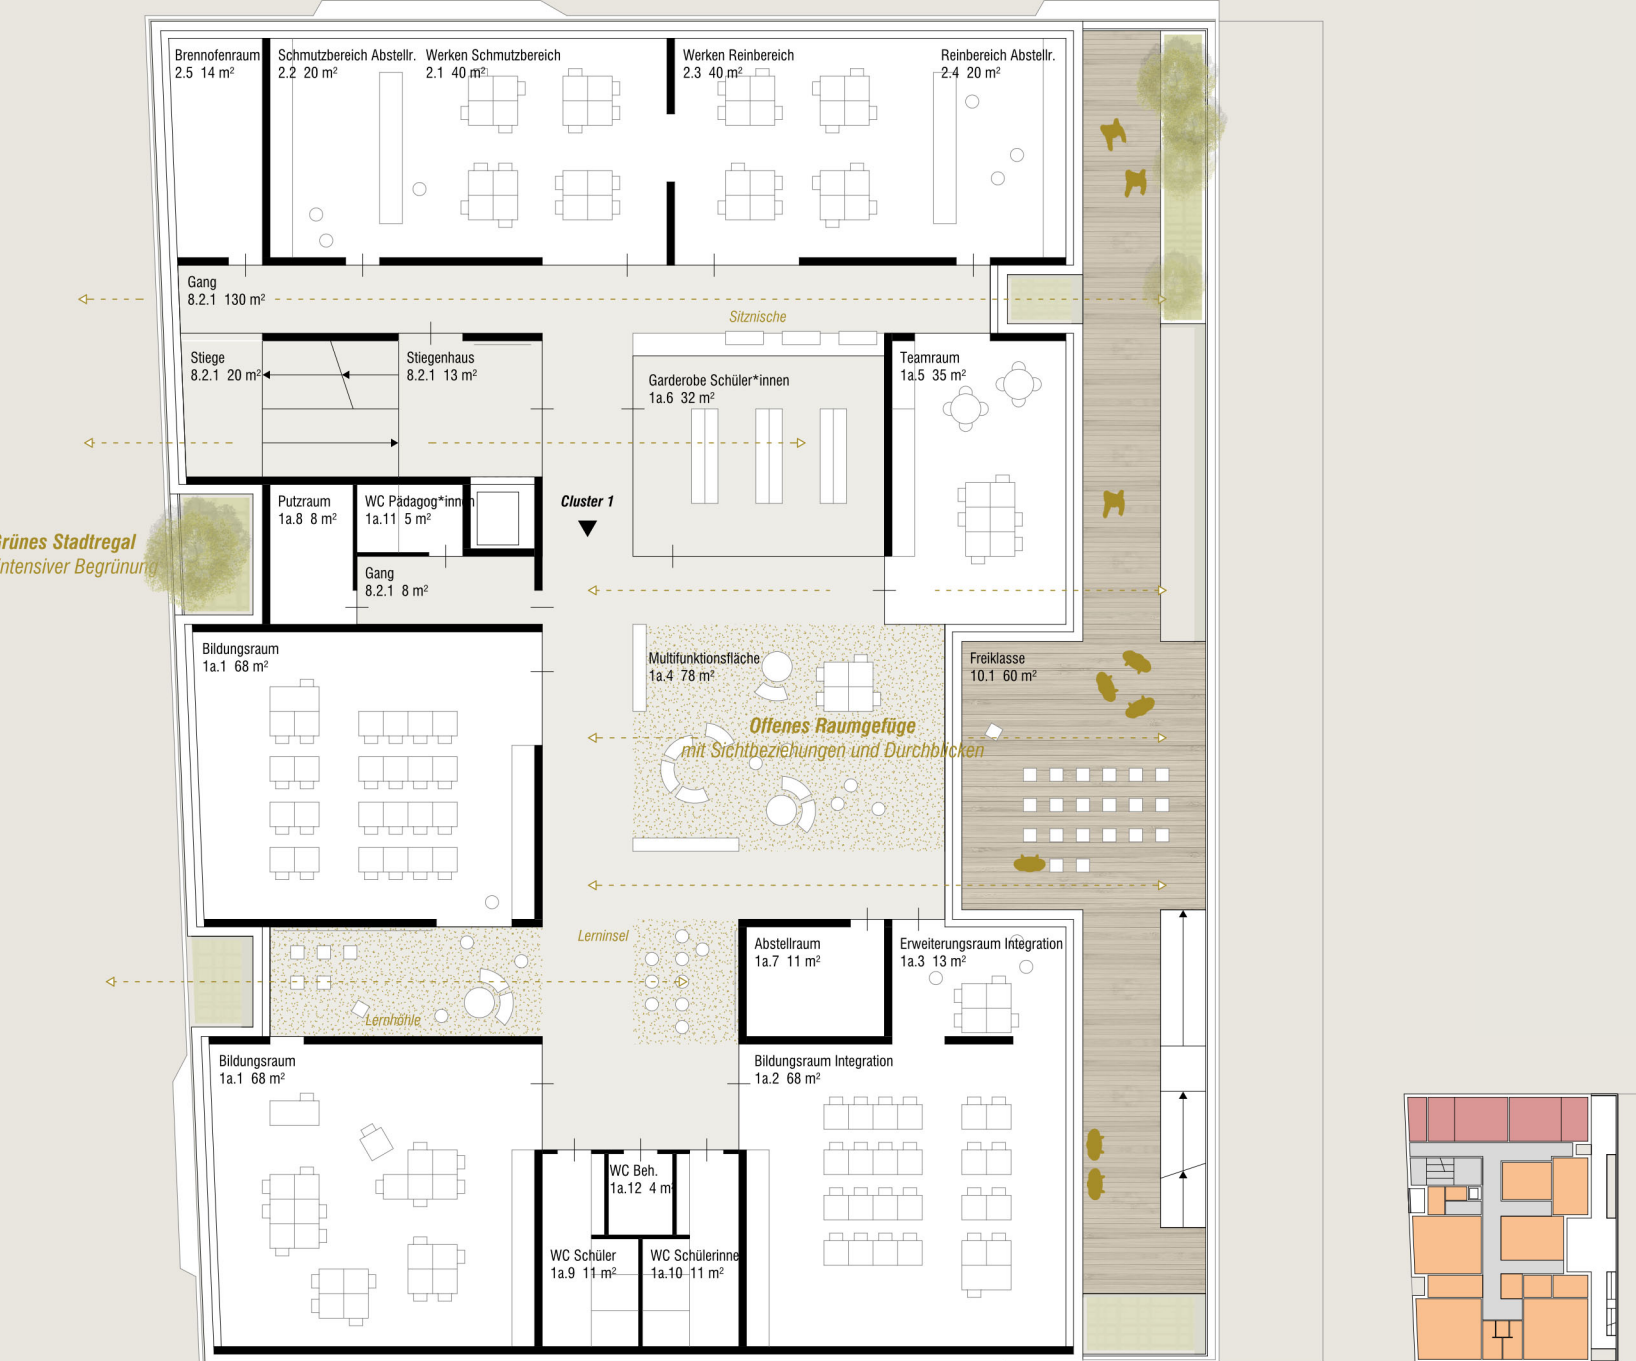

Grundriss OG2 1/200




Grundriss OG3 1/200

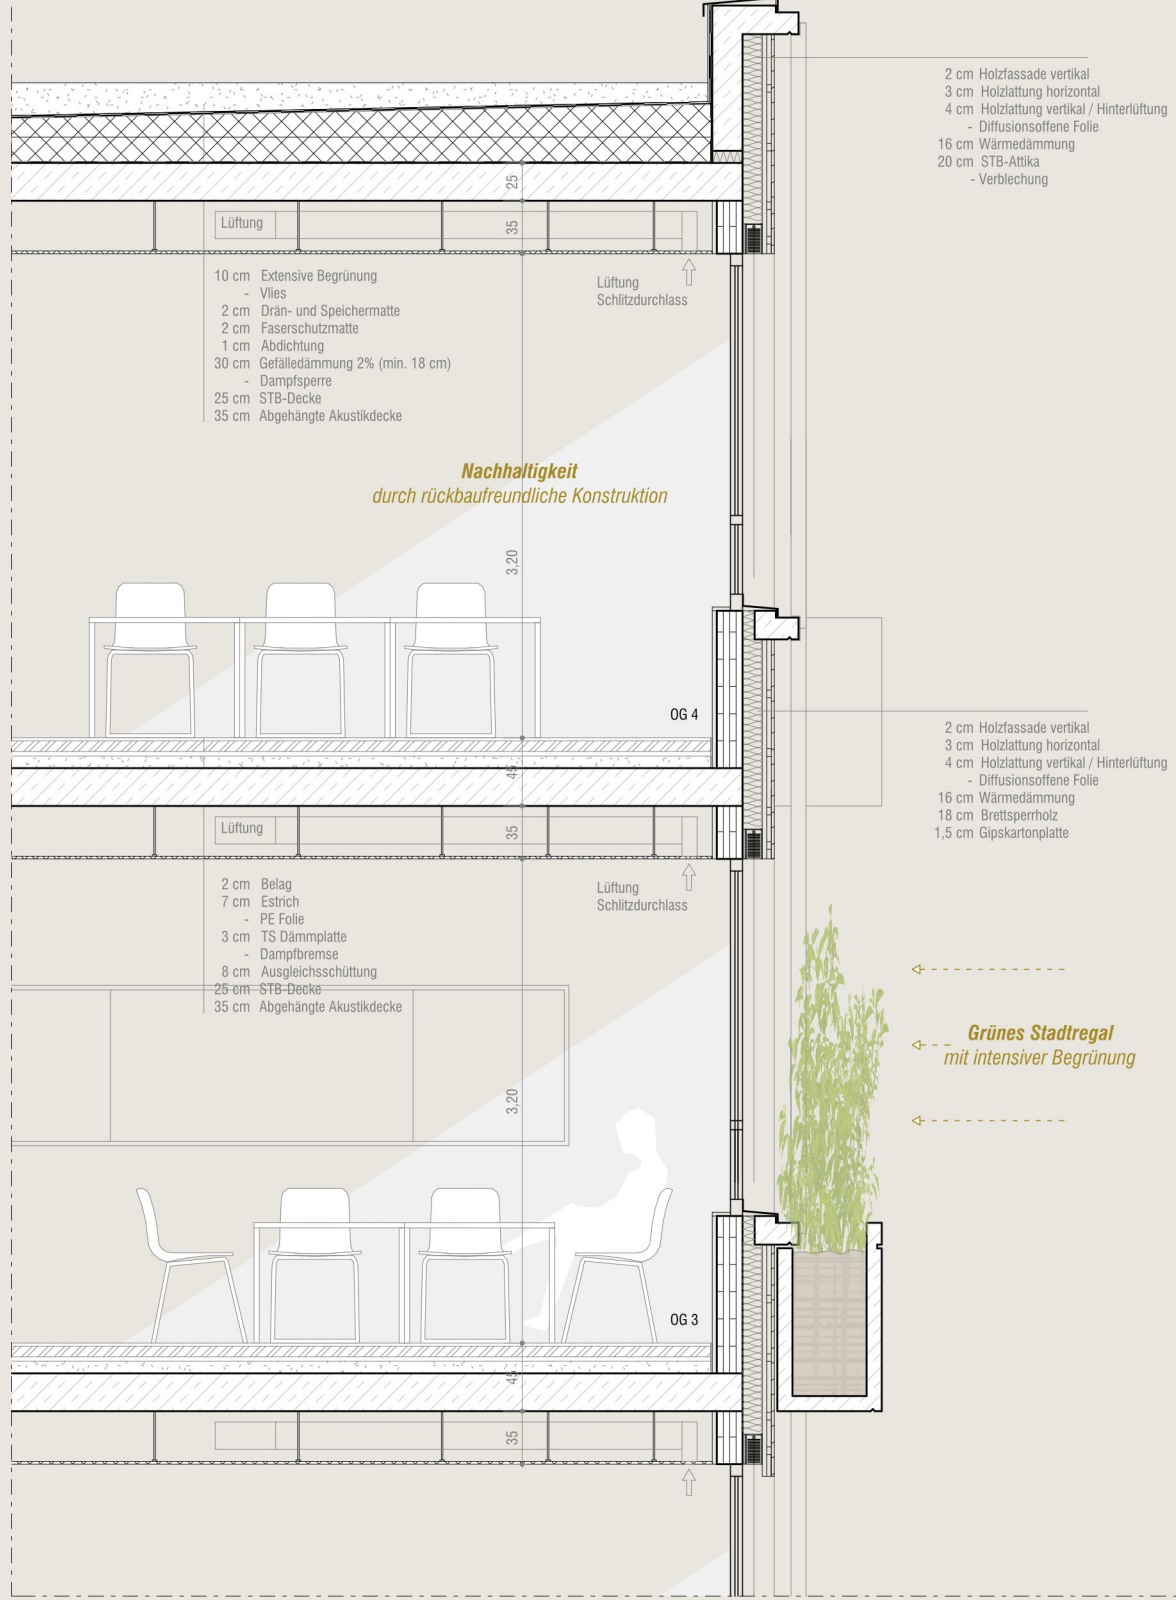


Ansicht Fassadensystem 1/50



Schnitt Fassadensystem 1/50

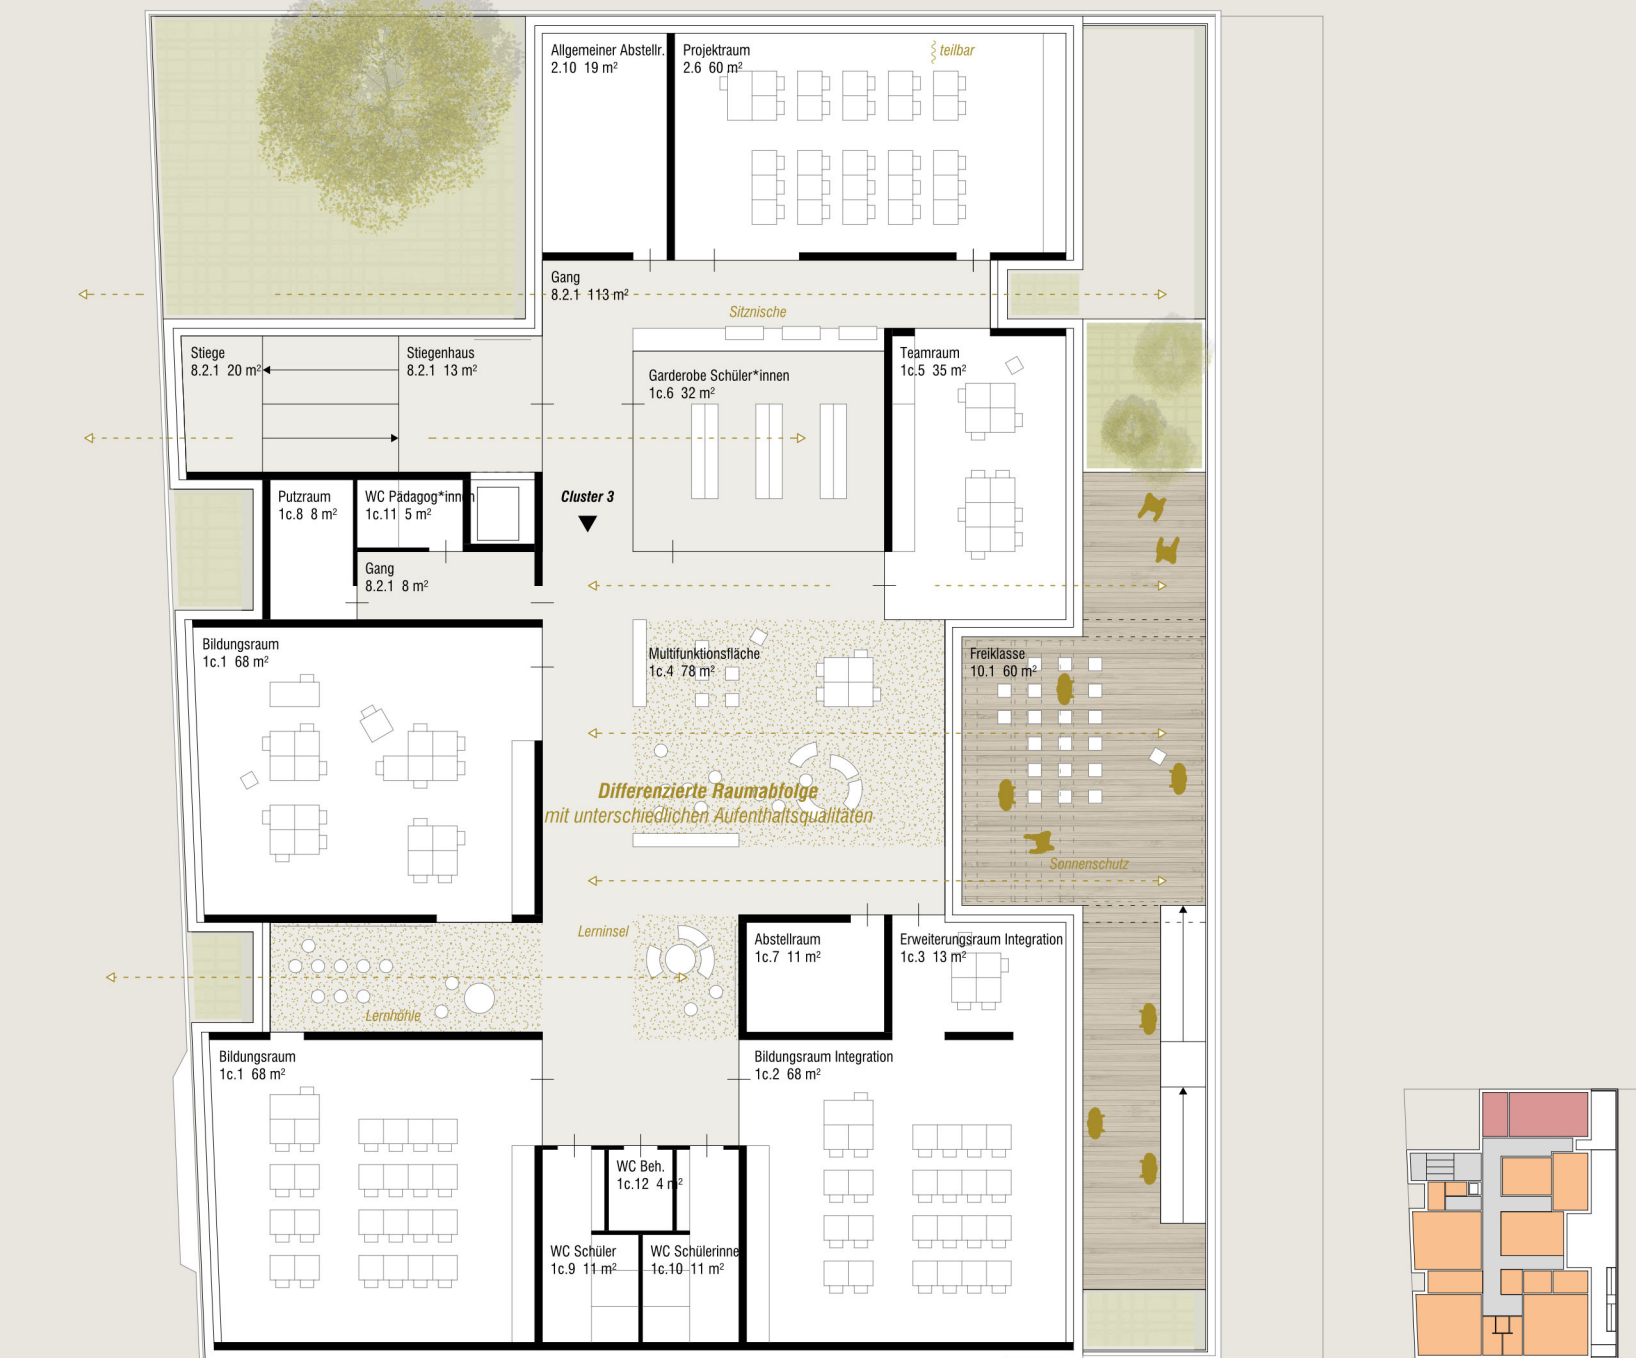

Grundriss OG4 1/200

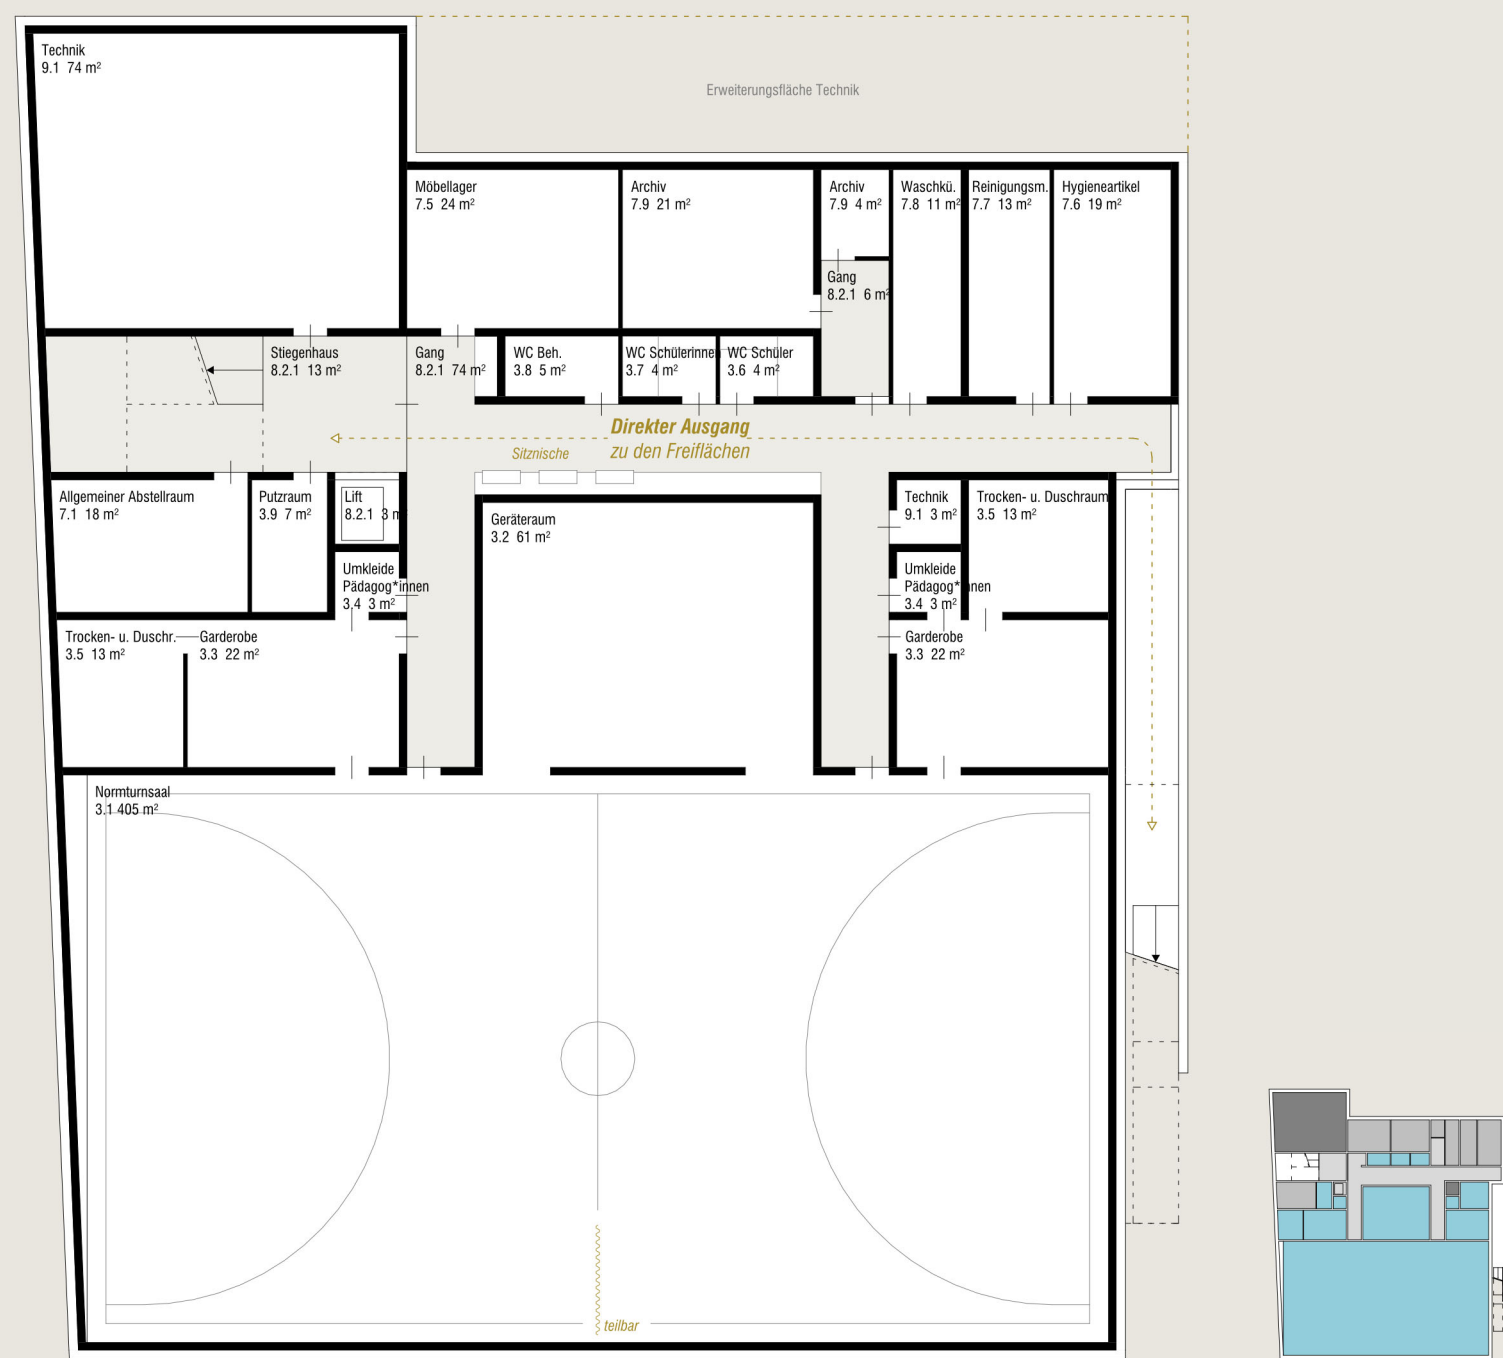

Grundriss UG 1/200

Städtebau


Raumstruktur

Fassadensystem

Brandschutz

Legende
I Bildungsbereich
II Schulbereich
III Sportbereich
IV Kuchenebereich
V Verwaltung

Schnitt A-A



Ansicht OST 1/200



Ansicht NORD 1/200



Ansicht WEST 1/200