



VOLKSSCHULE KEMPELENPARK IN WIEN


DIE GRÜNE SCHULE

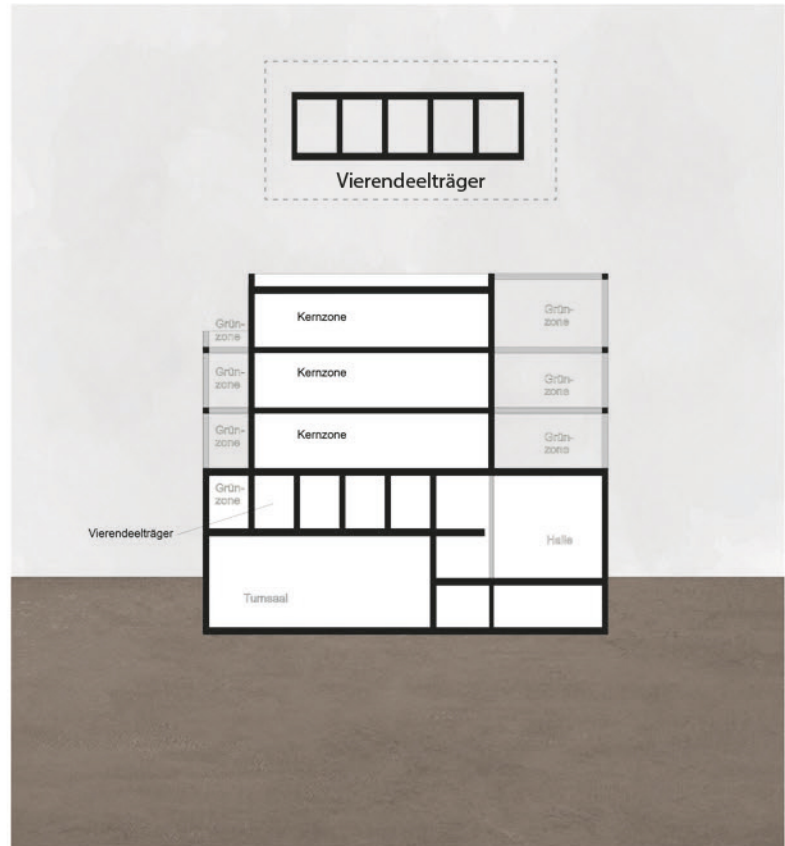


Lageplan

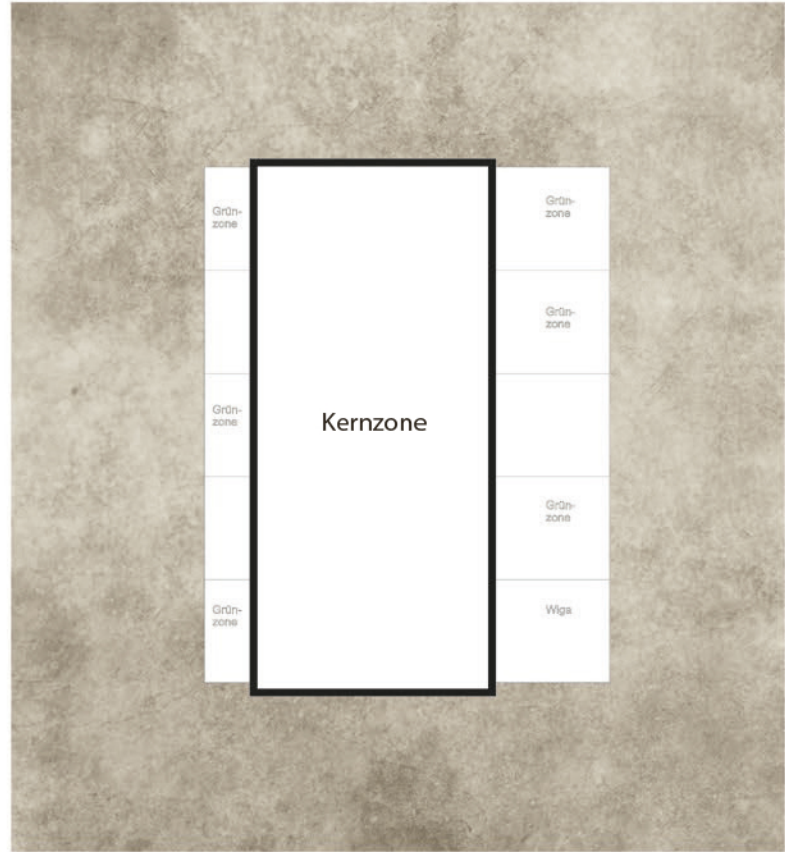


Systemcrosschnitt
M:1.500

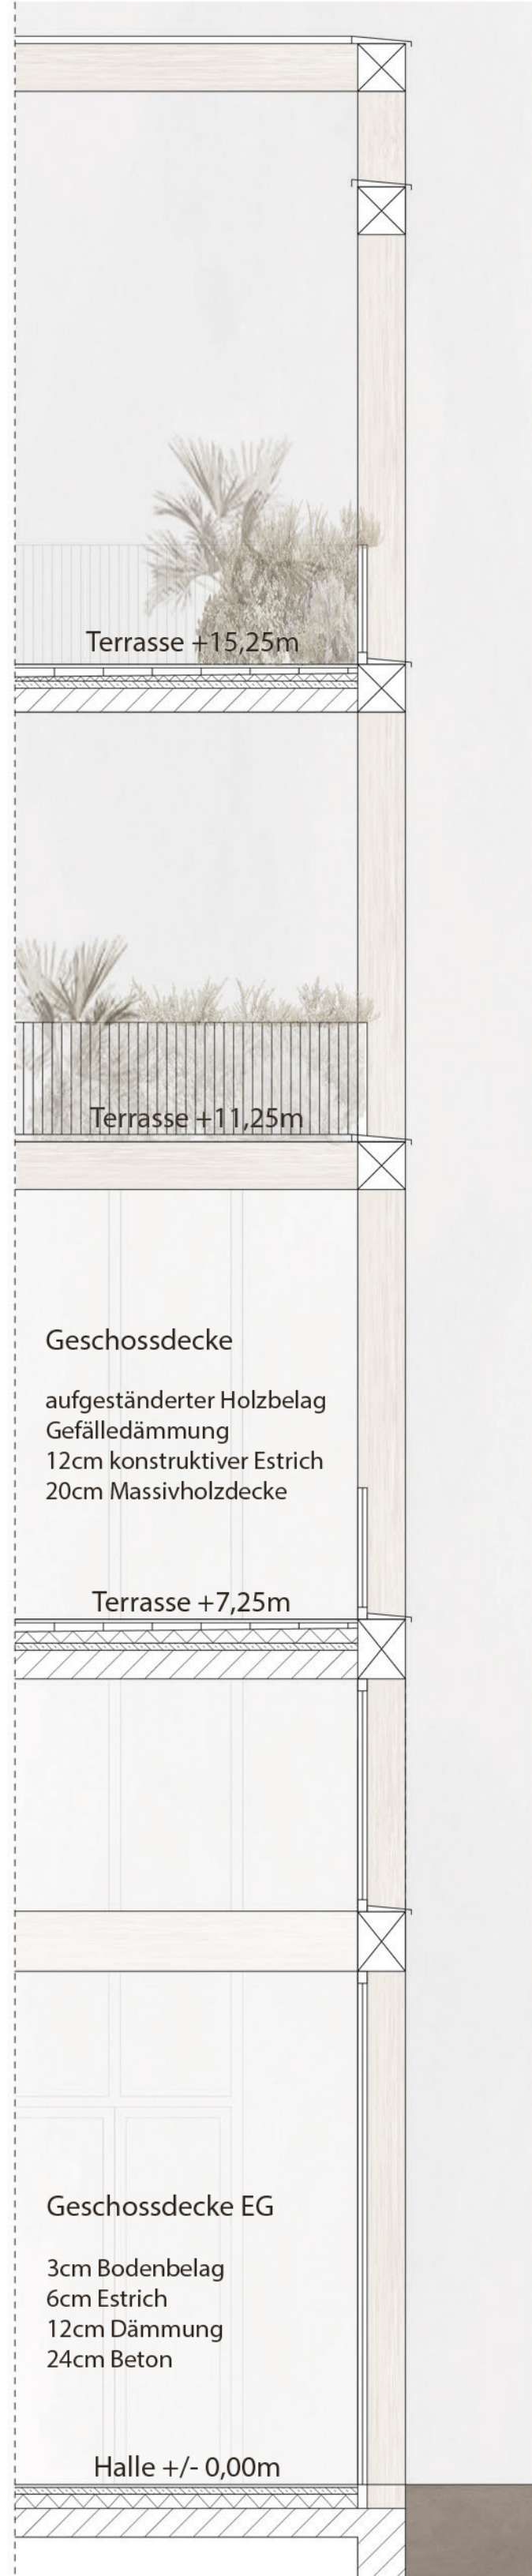

Fassadenschnitt
M:1.50

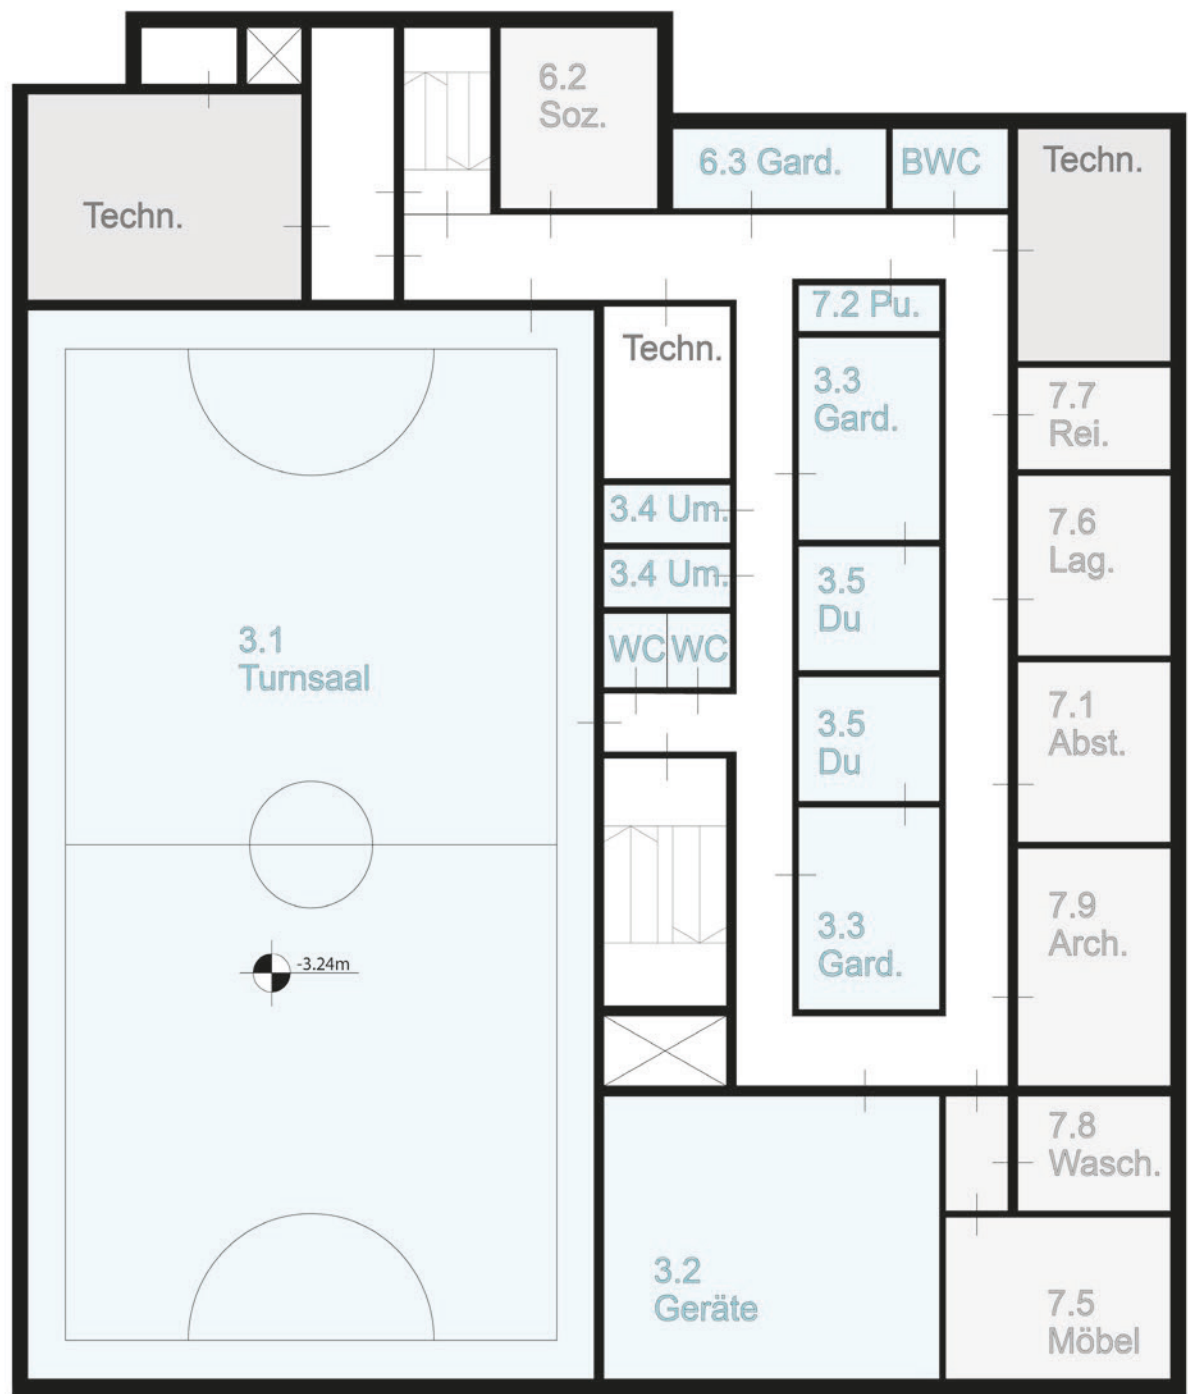


UG

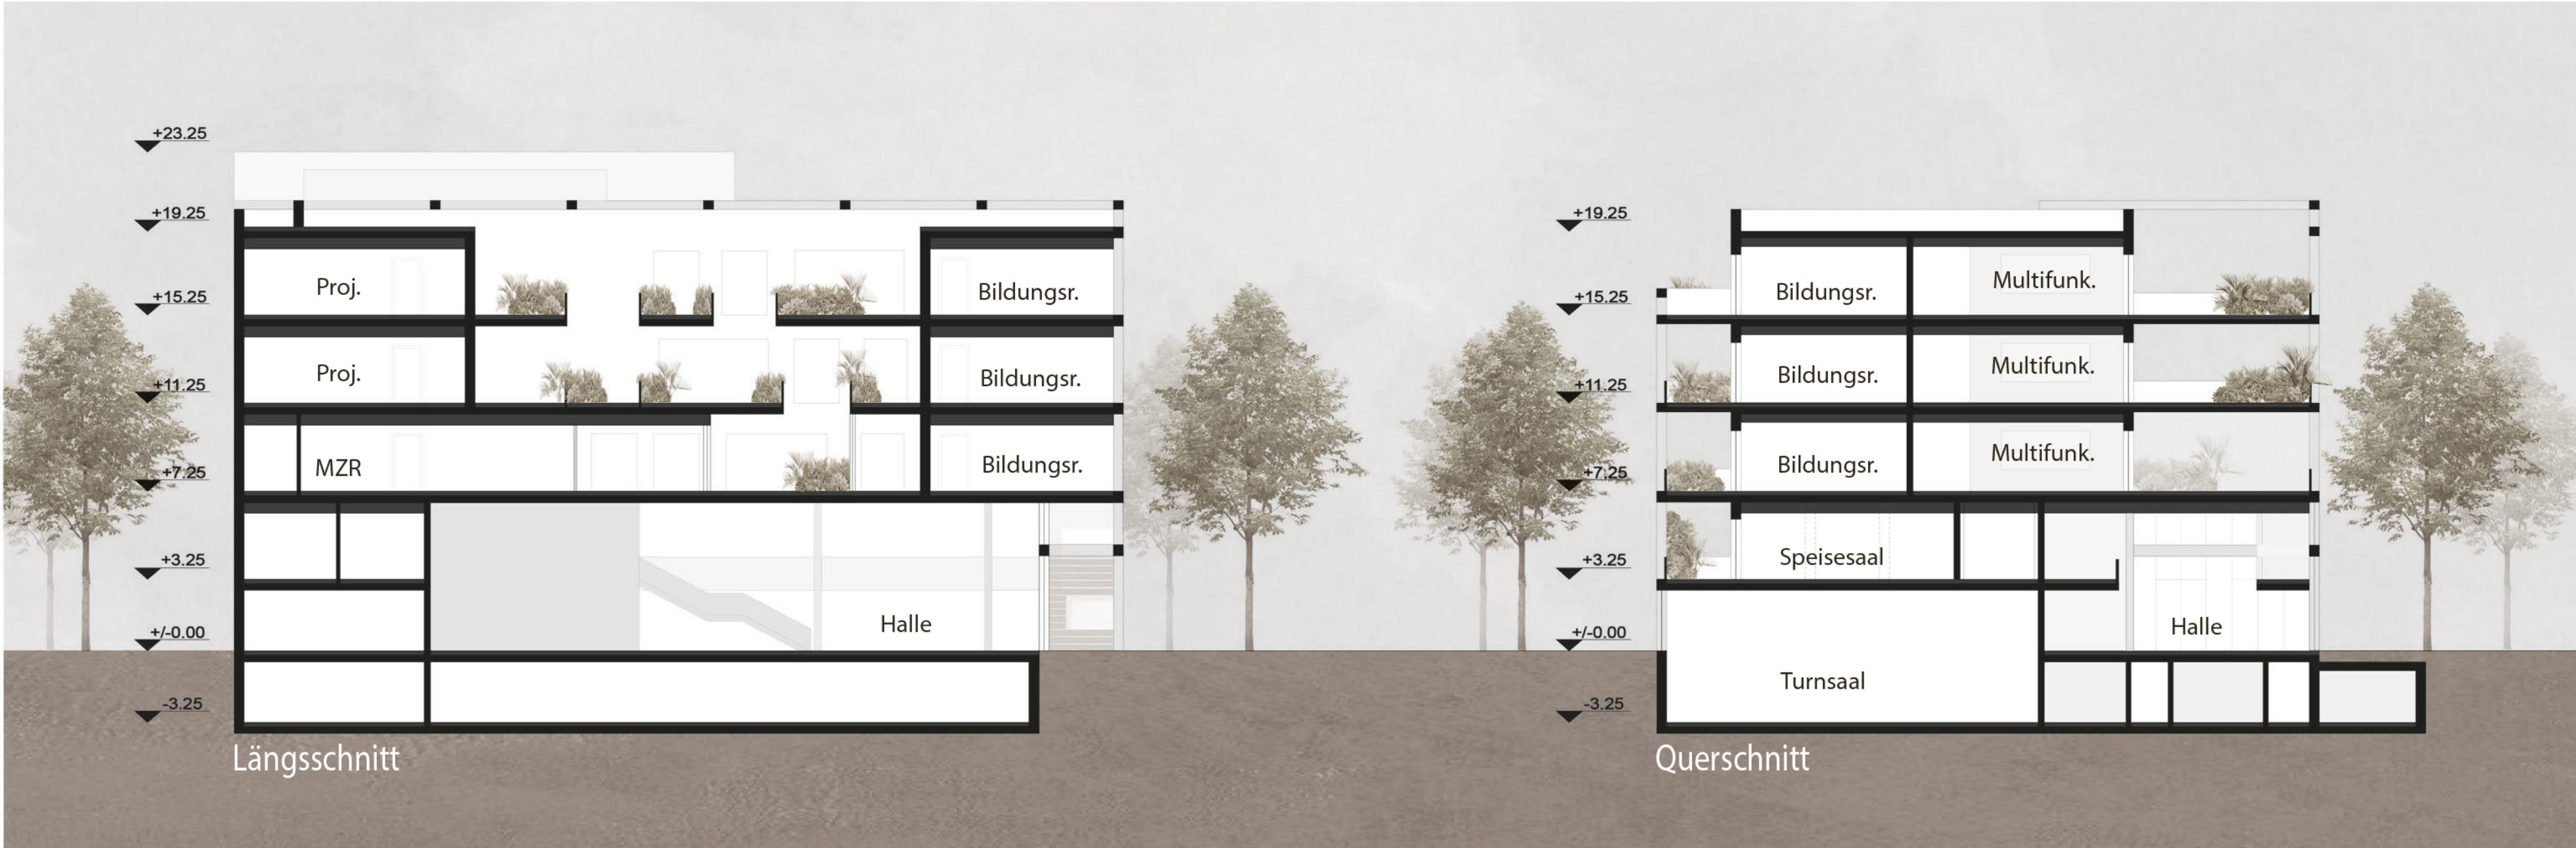


Längsschnitt


Querschnitt

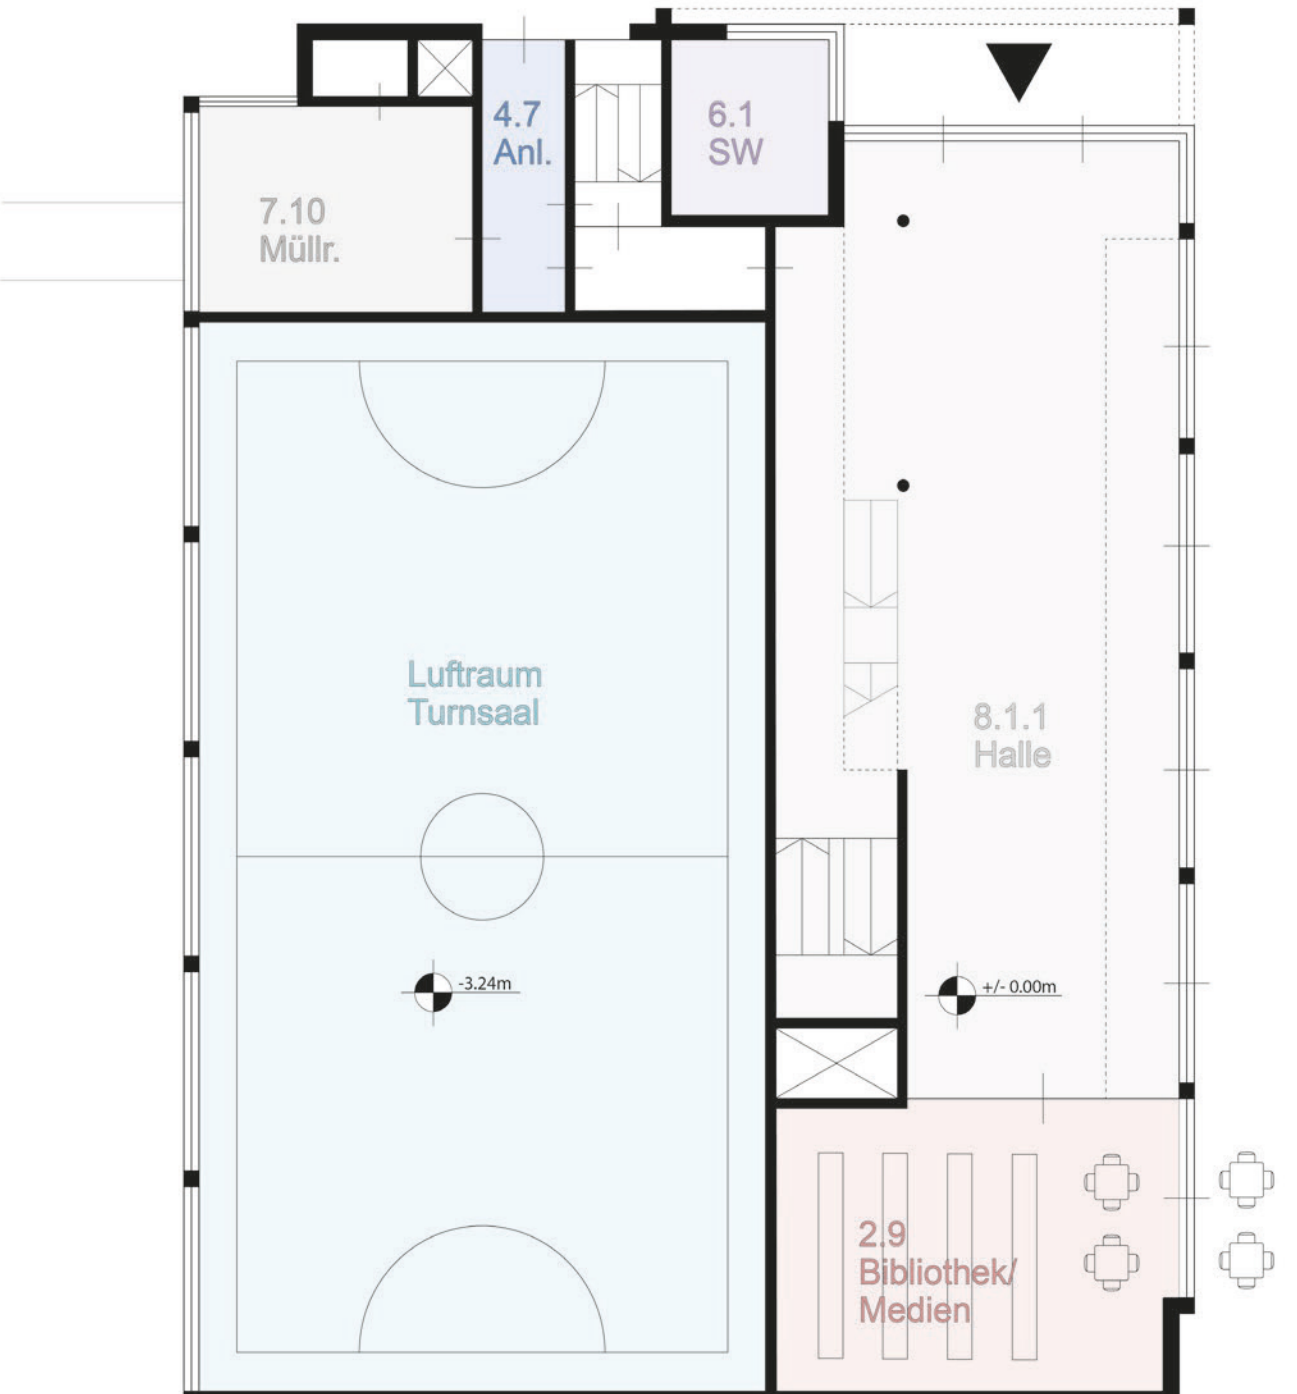

EG

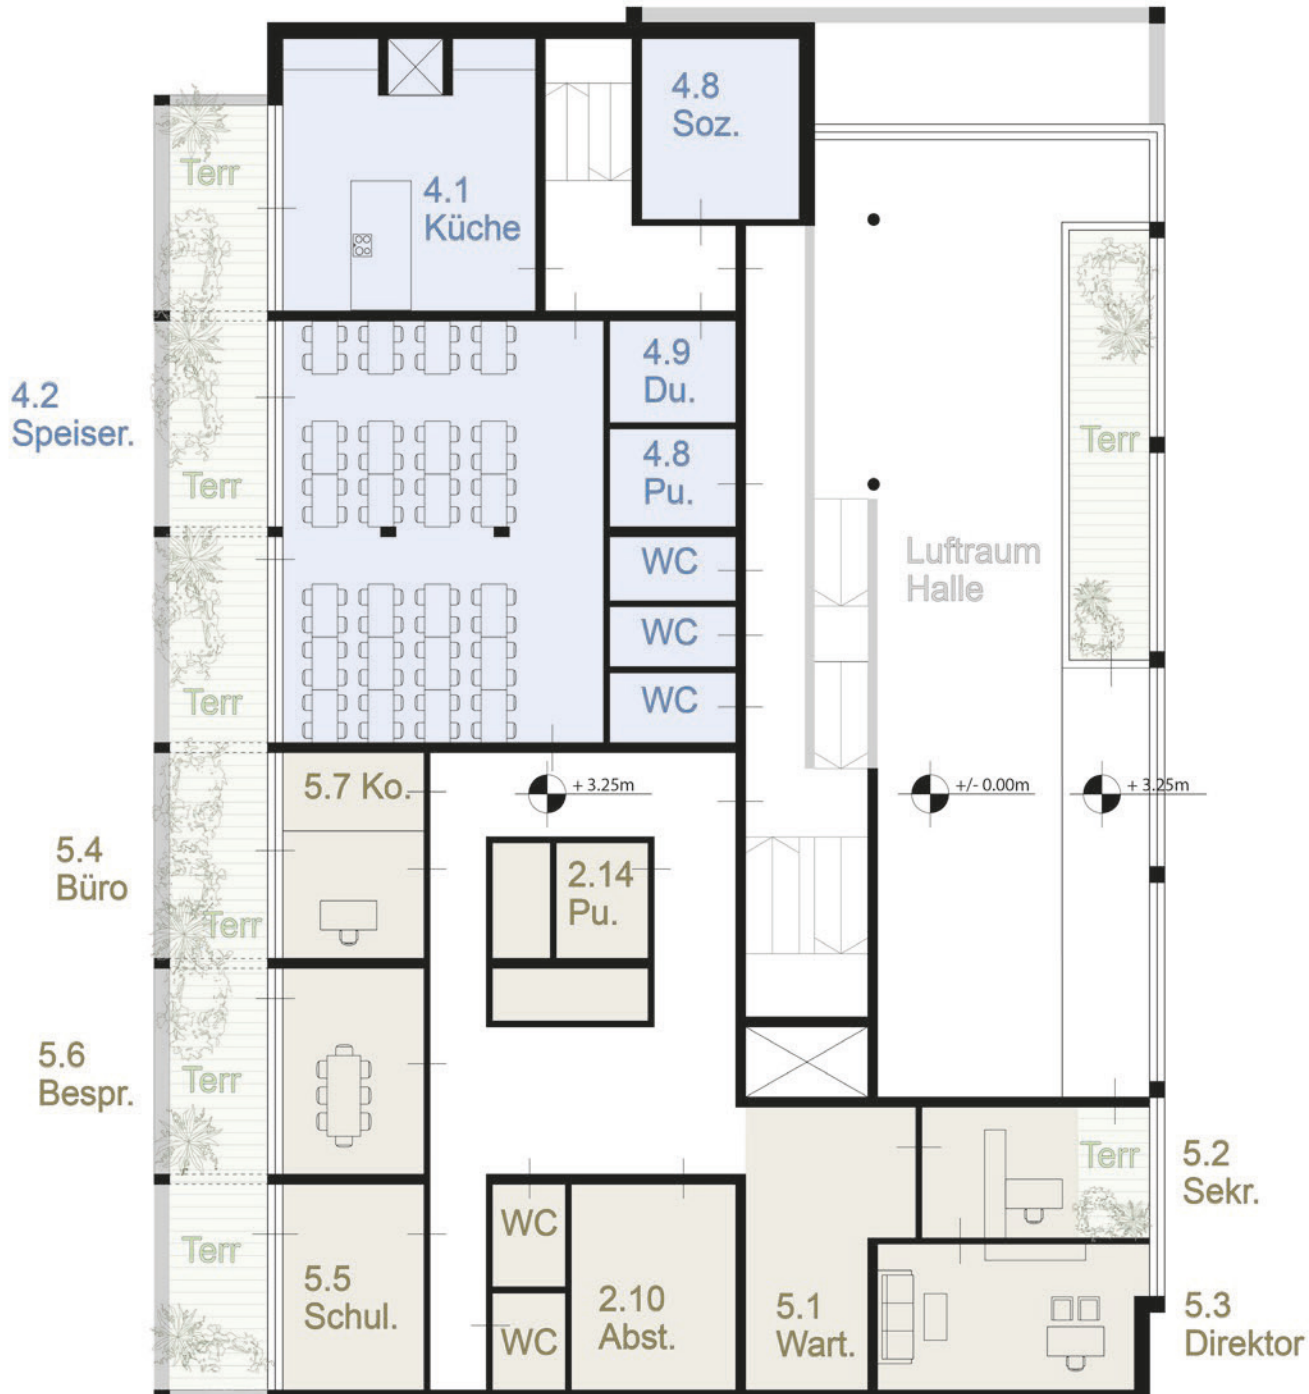

1.OG

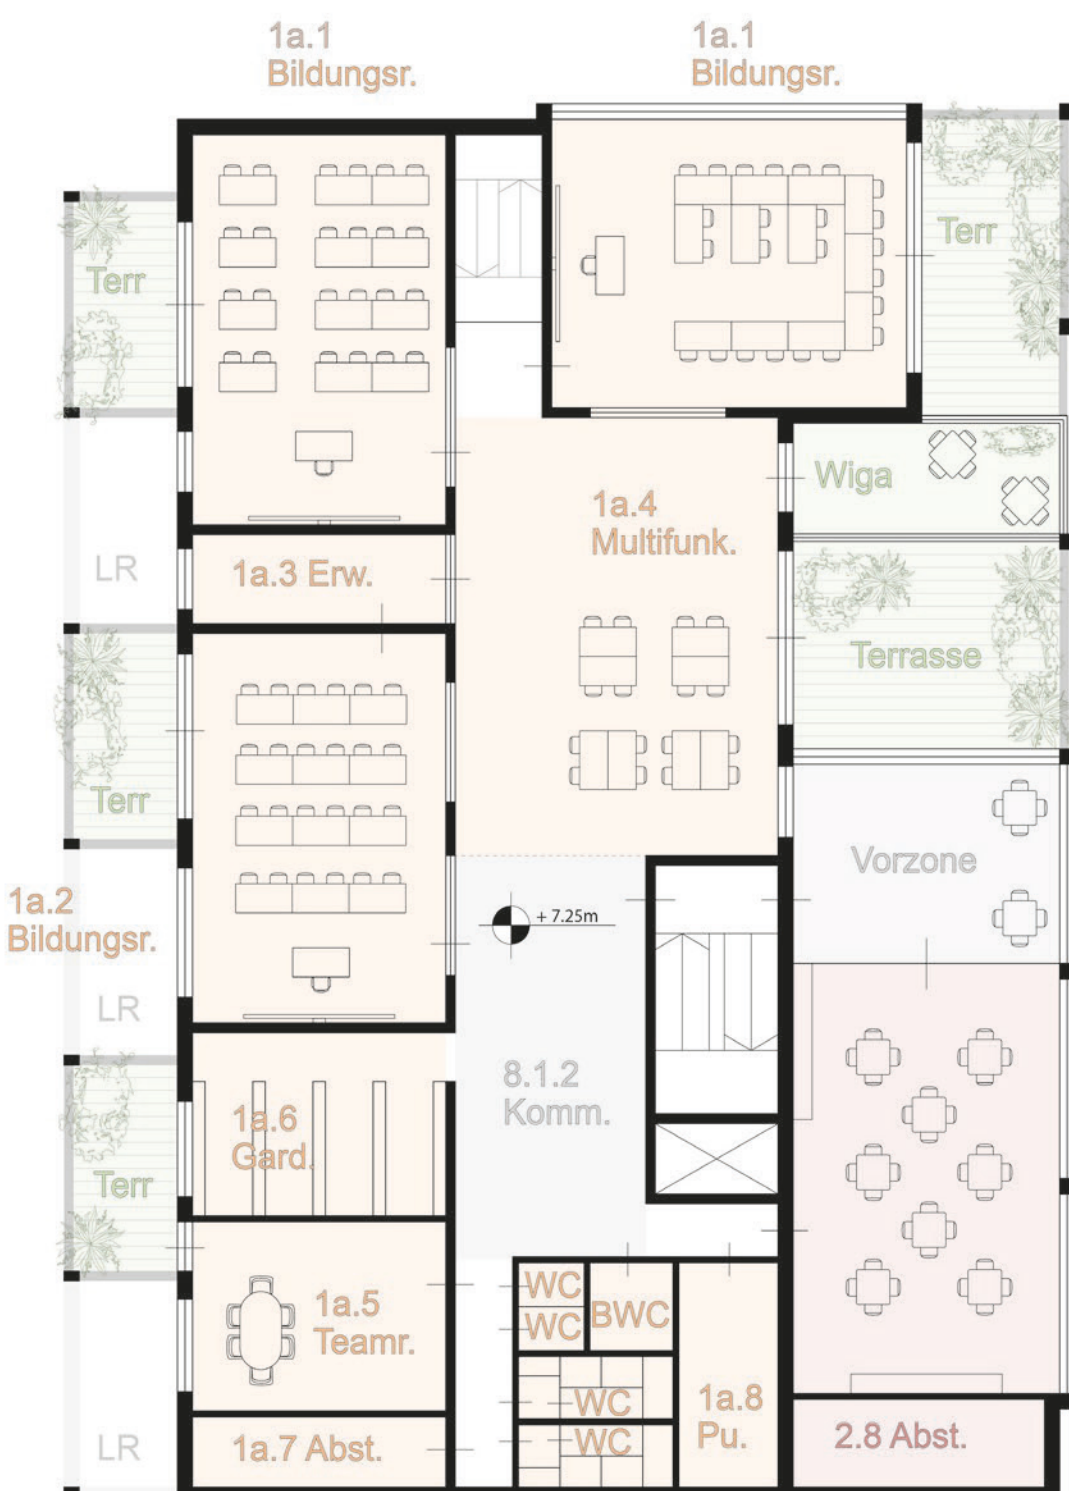


2.OG



3.OG



4.OG

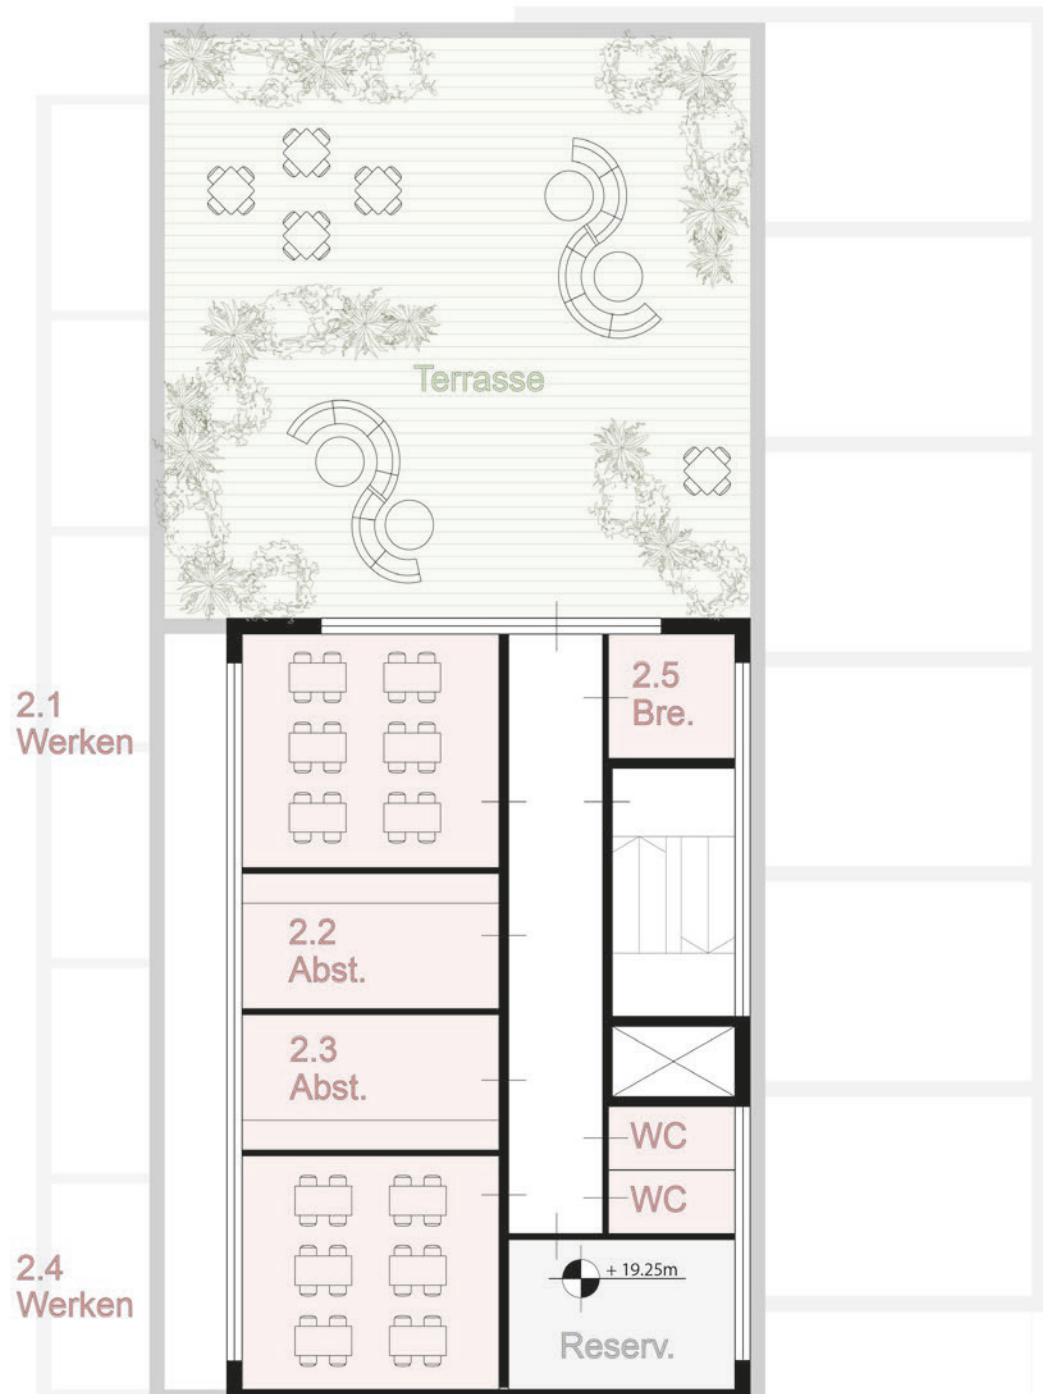

DG



Ansicht West



Ansicht Süd



Ansicht Ost